


# ZMĚNA Č. Z 3156 / 12

LOKALITA - městská část:	Praha - Dolní Měcholupy
- katastrální území:	Dolní Měcholupy
- parc. číslo:	634/1, 634/5
DRUH:	změna funkčního využití ploch
PŘEDMĚT:	změna funkčního využití ploch - výstavba RD
PLATNÝ STAV V ÚP:	sady, zahrady a vinice /PS/
NAVRHOVANÁ ZMĚNA:	čistě obytné /OB/
PŘEDPOKLÁDANÝ ROZSAH:	609 m <sup>2</sup>

# ZMĚNA Č. Z 3156 / 12

MĚŘÍTKO 1 : 10 000

ORTOFOTOMAPA

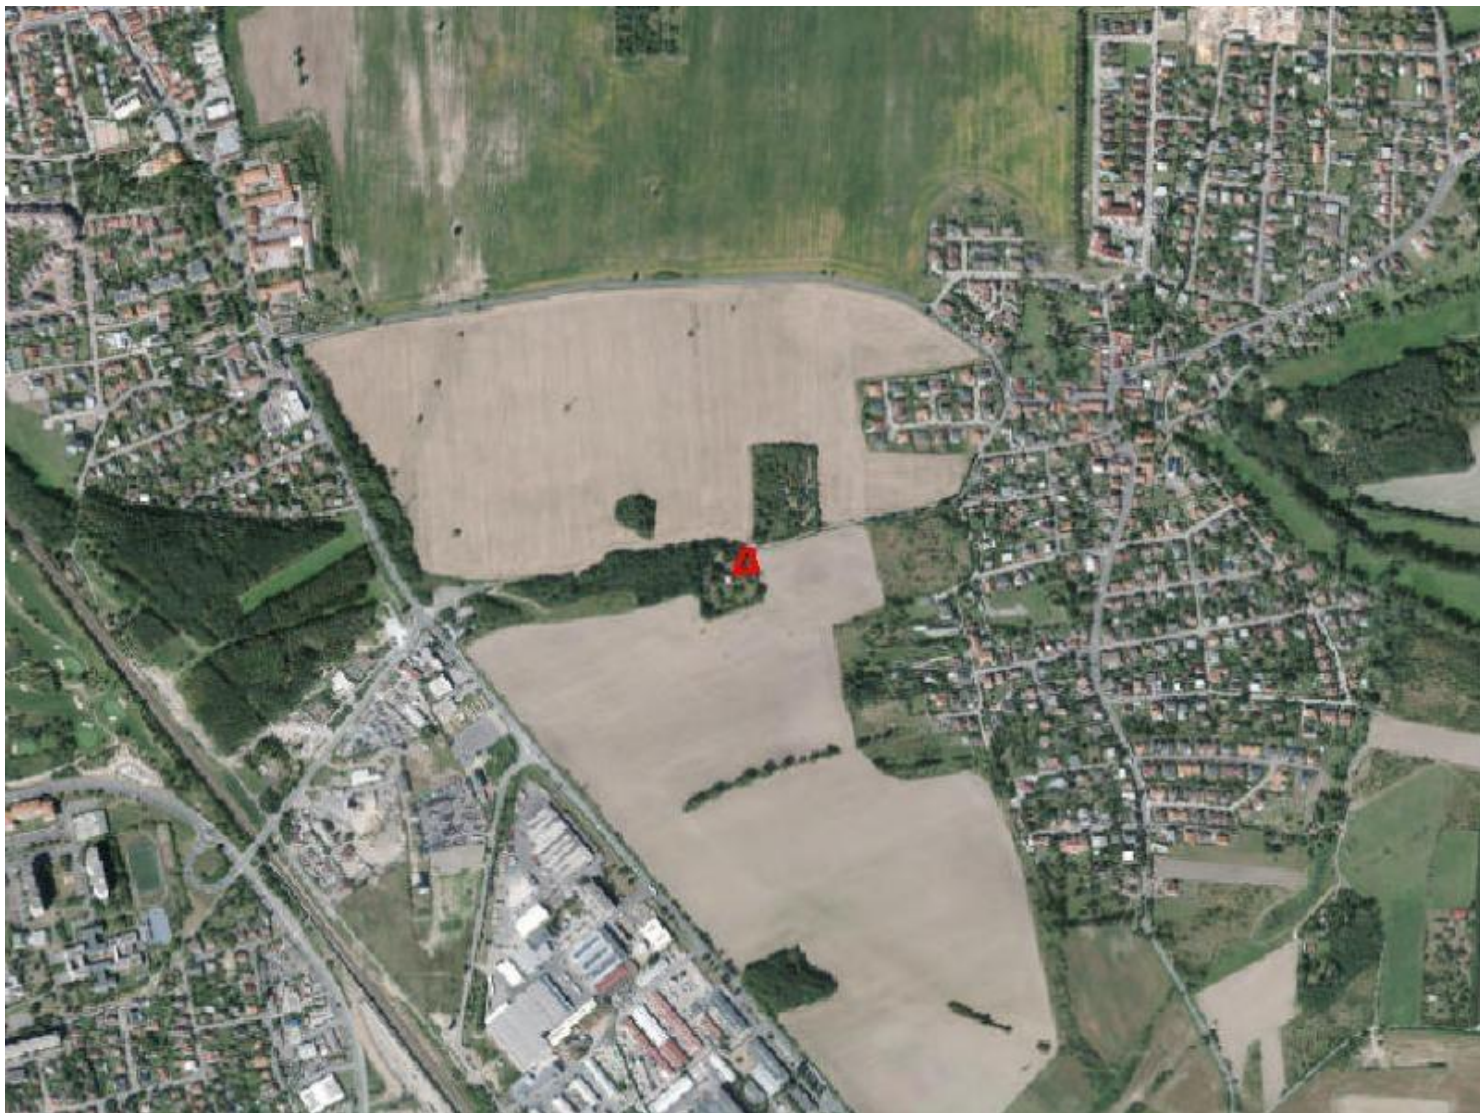



# ZMĚNA č. Z 3156 / 12

MĚŘÍTKO 1 : 10 000

NAVRHOVANÁ ZMĚNA:

OB

