

# ZMĚNA Č. Z 3162 / 12

LOKALITA - městská část:	Praha 19
- katastrální území:	Kbely
- parc. číslo:	245/1, 245/7, 247/3
DRUH:	změna funkčního využití ploch
PŘEDMĚT:	vybudování sportovního zázemí ZŠ
PLATNÝ STAV V ÚP:	zeleň městská a krajinná /ZMK/, celoměstský systém zeleně
NAVRHOVANÁ ZMĚNA:	veřejné vybavení /VV/
PŘEDPOKLÁDANÝ ROZSAH:	3825 m <sup>2</sup>

# ZMĚNA č. Z 3162 / 12

MĚŘÍTKO 1 : 10 000

ORTOFOTOMAPA




# ZMĚNA č. Z 3162 / 12

MĚŘÍTKO 1 : 10 000

PLATNÝ STAV ÚP:

ZMK

celoměstský systém zeleně

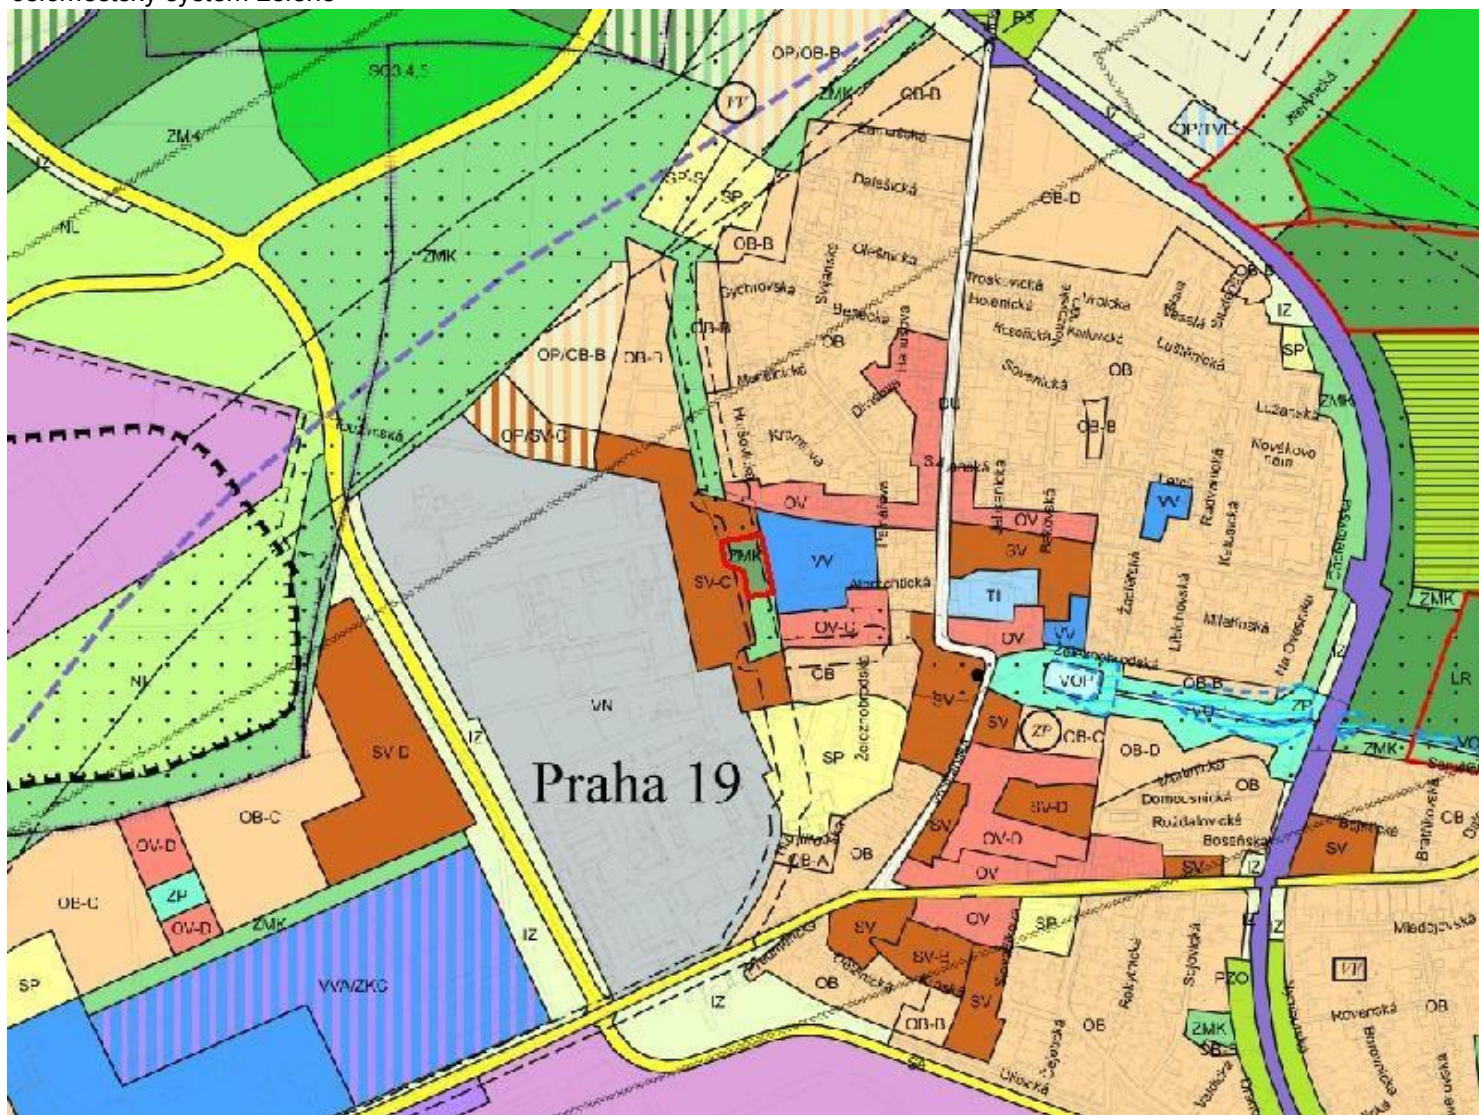

# ZMĚNA č. Z 3162 / 12

MĚŘÍTKO 1 : 10 000

NAVRHOVANÁ ZMĚNA:

VV

