


ZMĚNA Č. Z 3163 / 12

LOKALITA - městská část:	Praha 3
- katastrální území:	Vysočany
- parc. číslo:	1919/1
DRUH:	změna funkčního využití ploch
PŘEDMĚT:	rozšíření sportovního areálu
PLATNÝ STAV V ÚP:	všeobecně smíšené /SV/
NAVRHOVANÁ ZMĚNA:	sportu /SP/
PŘEDPOKLÁDANÝ ROZSAH:	13697 m ²

ZMĚNA č. Z 3163 / 12

MĚŘÍTKO 1 : 10 000

ORTOFOTOMAPA

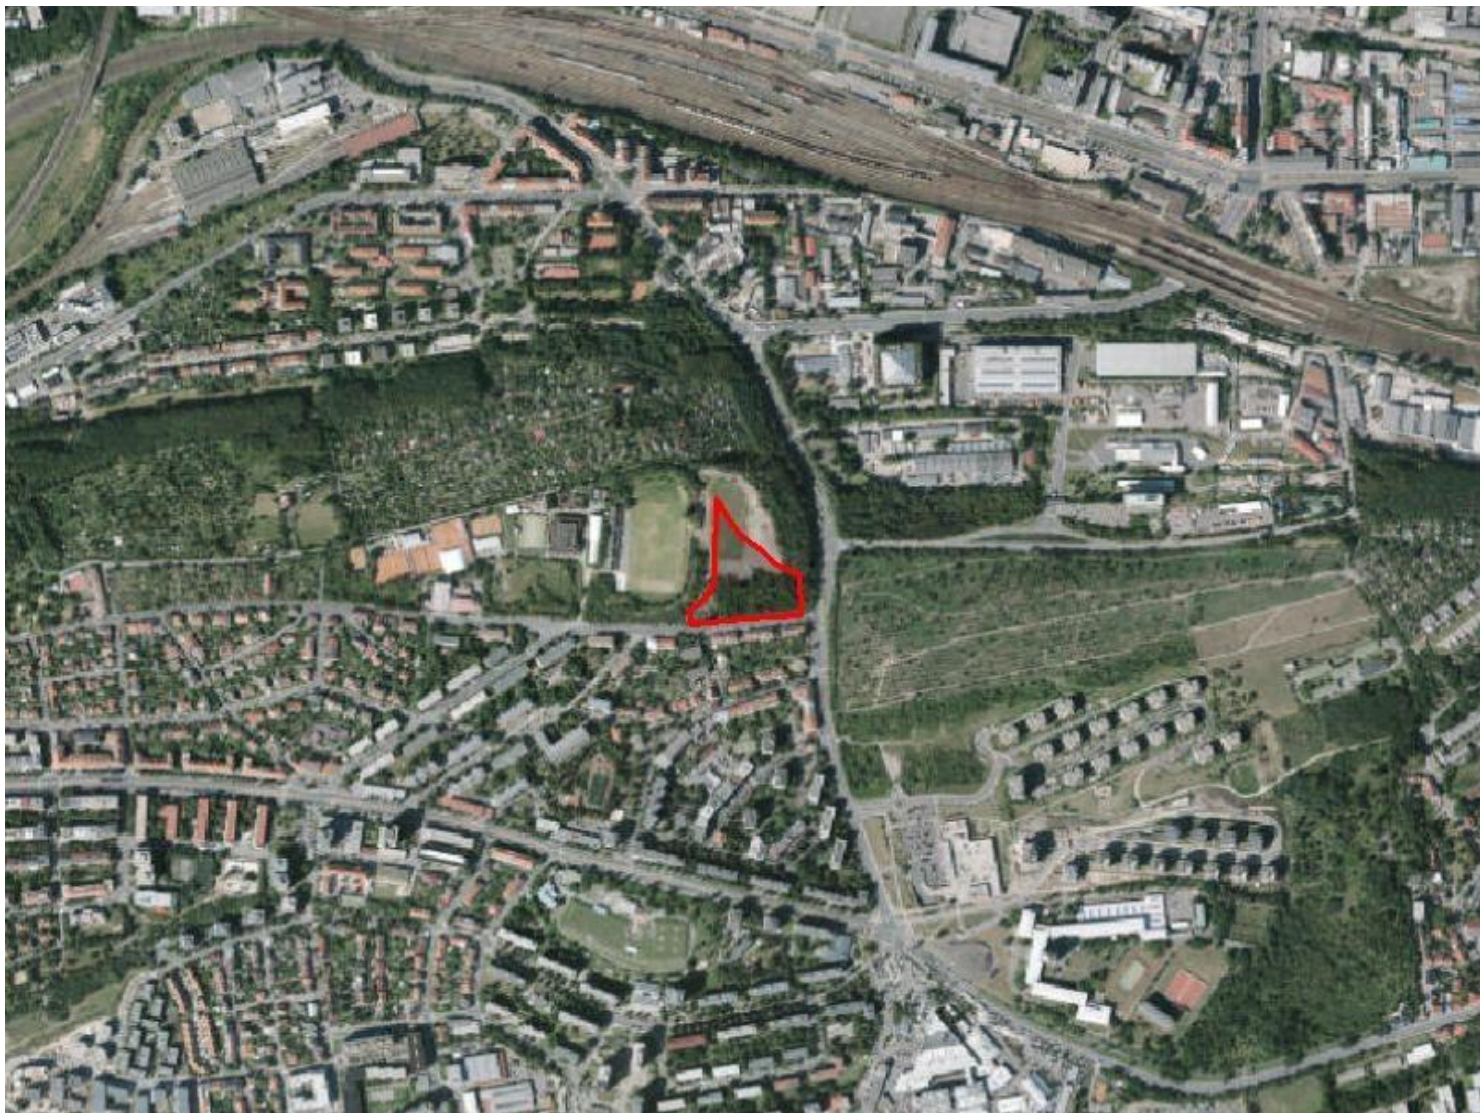

ZMĚNA č. Z 3163 / 12

MĚŘITKO 1 : 10 000

PLATNÝ STAV ÚP:

SV

