


ZMĚNA Č. Z 3164 / 12

LOKALITA - městská část:	Praha 16
- katastrální území:	Radotín
- parc. číslo:	528/10, 528/13, 528/17, 528/2, 528/4, 528/6
DRUH:	jiné vymezení funkce VPS
PŘEDMĚT:	rozšíření stávajícího parkoviště P+R
PLATNÝ STAV V ÚP:	veřejné vybavení /VV/, veřejně prospěšná stavba /VPS/
NAVRHOVANÁ ZMĚNA:	veřejné vybavení /VV/, plochy a zařízení hromadné dopravy osob, parkoviště P+R /DH/, zrušení VPS 45/VS/42
PŘEDPOKLÁDANÝ ROZSAH:	6763 m ²

ZMĚNA č. Z 3164 / 12

MĚŘÍTKO 1 : 10 000

ORTOFOTOMAPA

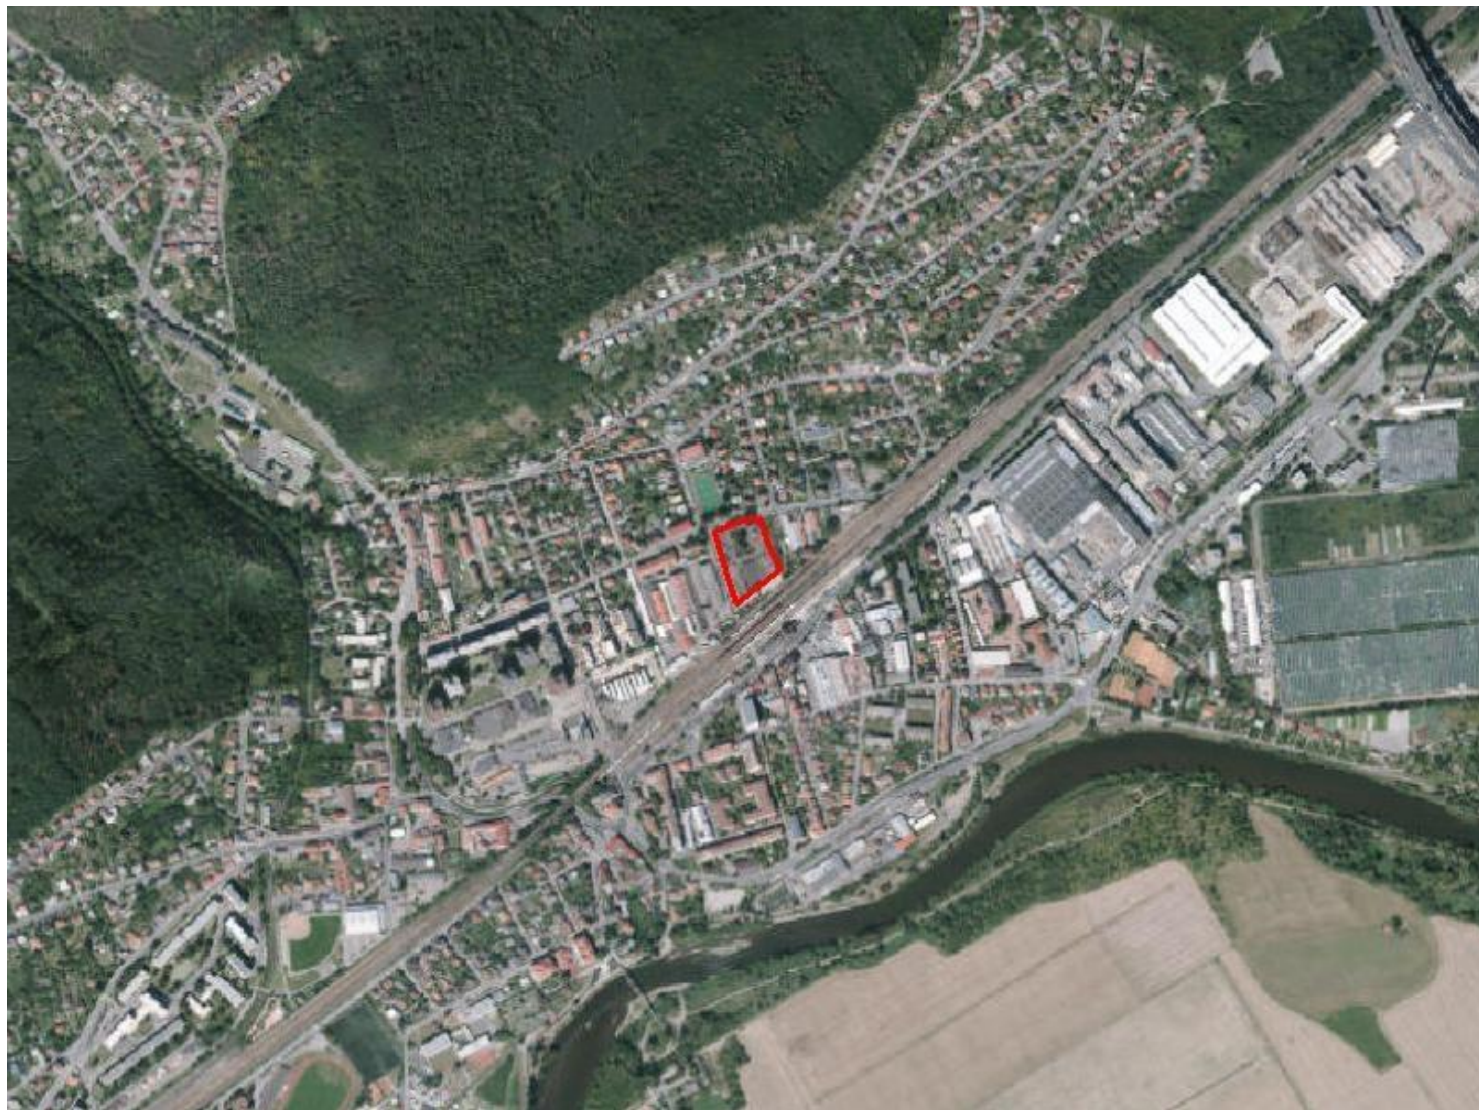


ZMĚNA č. Z 3164 / 12

MĚŘÍTKO 1 : 10 000

PLATNÝ STAV ÚP:

VV VPS

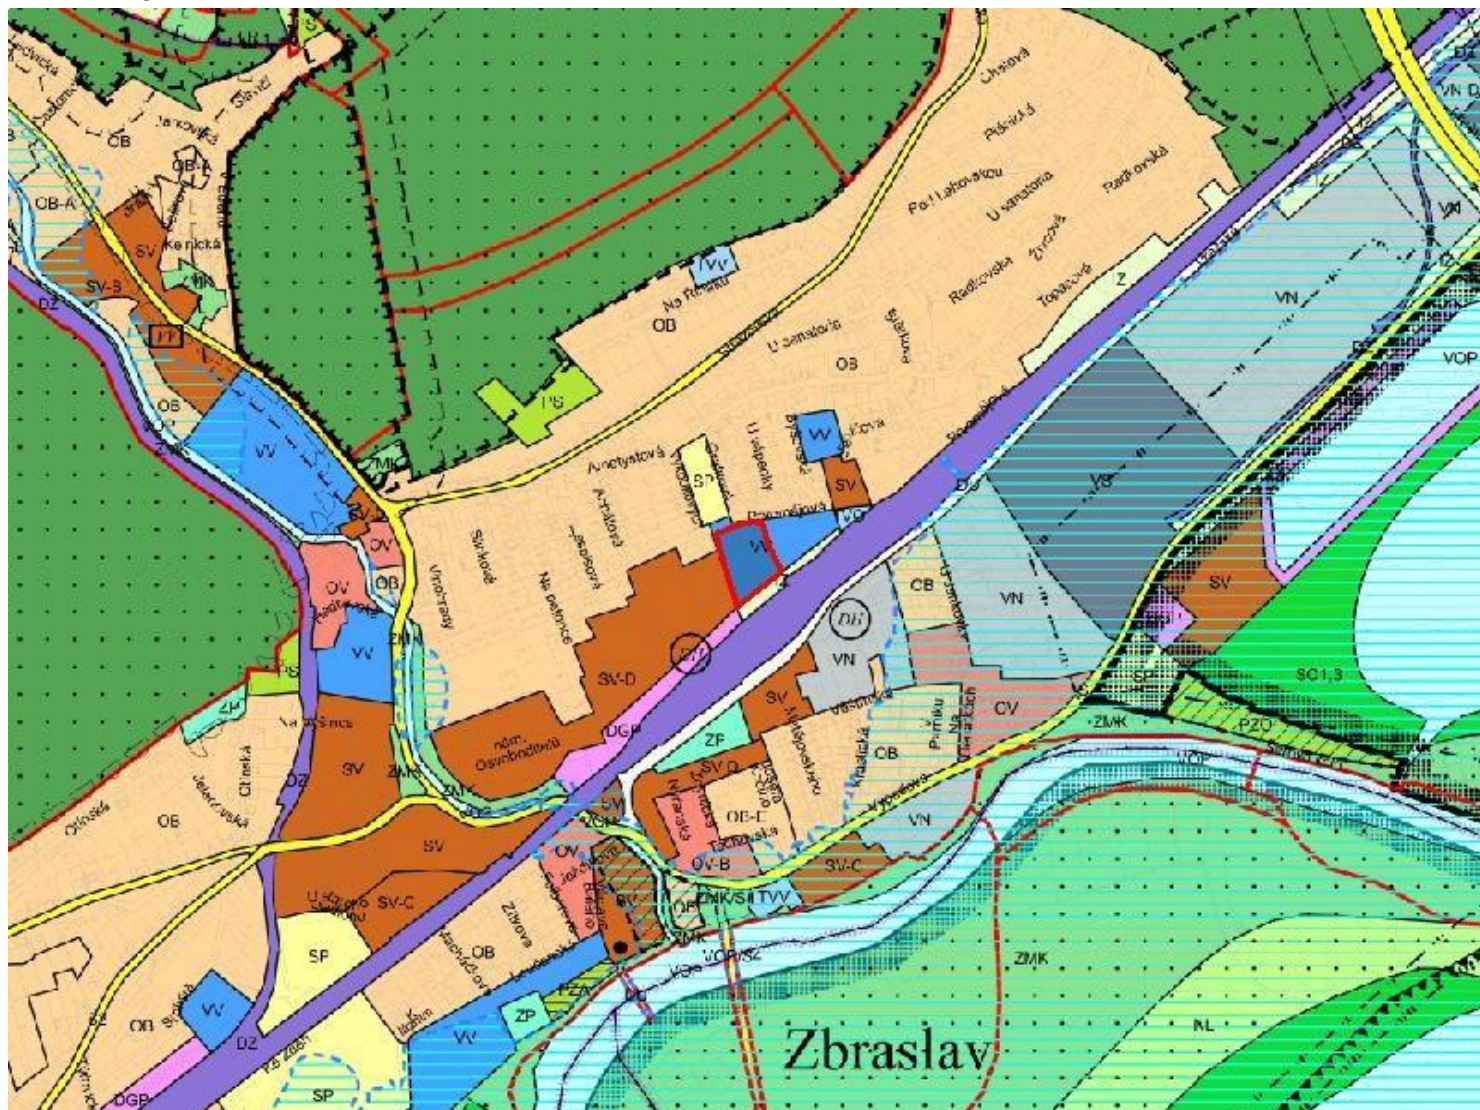

ZMĚNA č. Z 3164 / 12

MĚŘÍTKO 1 : 10 000

NAVRHOVANÁ ZMĚNA:

VV DH

zrušení VPS 45/VS/42

