

ZMĚNA Č. Z 3165 / 12

LOKALITA - městská část: Praha - Lysolaje
- katastrální území: Lysolaje
- parc. číslo: 120/1

DRUH: změna funkčního využití ploch
PŘEDMĚT: požadavek na obytné území
PLATNÝ STAV V ÚP: zeleň městská a krajinná /ZMK/,
historická jádra obcí se stanovenou výškovou regulací,
celoměstský systém zeleně

NAVRHOVANÁ ZMĚNA: čistě obytné /OB/
PŘEDPOKLÁDANÝ ROZSAH: 826 m²

ZMĚNA č. Z 3165 / 12

MĚŘÍTKO 1 : 10 000

ORTOFOTOMAPA




ZMĚNA č. Z 3165 / 12

MĚŘITKO 1 : 10 000

PLATNÝ STAV ÚP:

ZMK

celoměstský systém zeleně

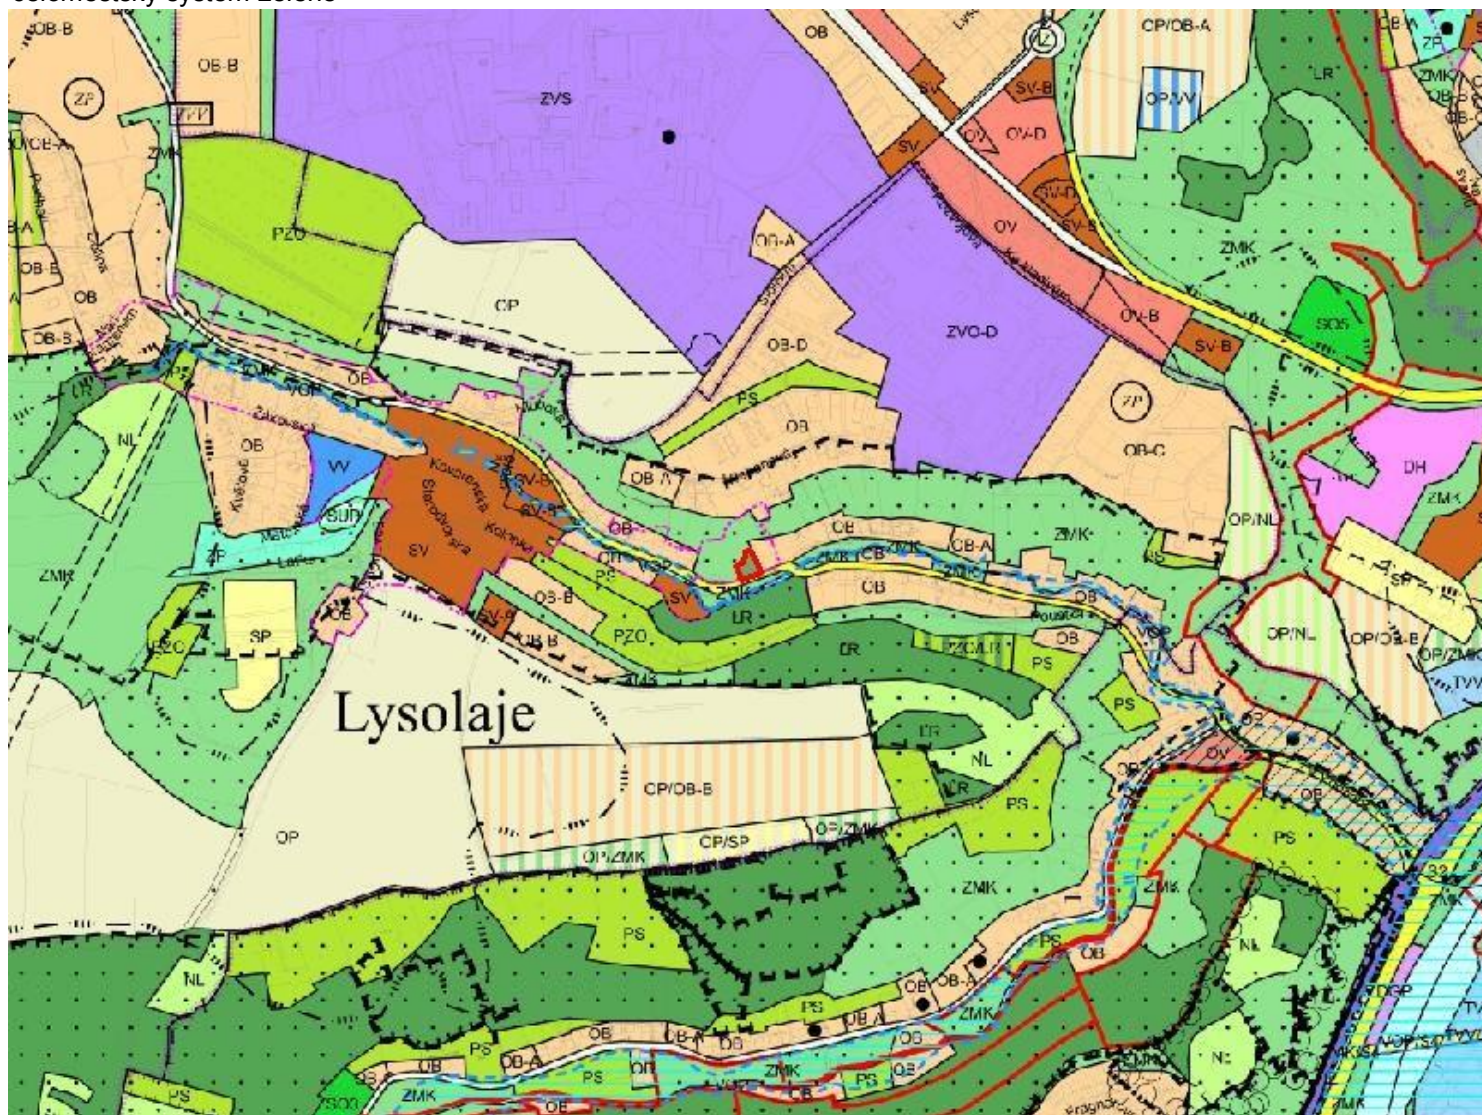

ZMĚNA č. Z 3165 / 12

MĚŘITKO 1 : 10 000

NAVRHOVANÁ ZMĚNA:

OB

