

ZMĚNA Č. Z 3166 / 12


LOKALITA - městská část: Praha - Suchdol
- katastrální území: Suchdol
- parc. číslo: 1141/3

DRUH: změna funkčního využití ploch
PŘEDMĚT: vypuštění plovoucí značky
PLATNÝ STAV V ÚP: všeobecně obytné /OV/,
parky, historické zahrady a hřbitovy /ZP/
NAVRHOVANÁ ZMĚNA: všeobecně obytné /OV/,
vypuštění plovoucí značky /ZP/ v ploše /OV-B/
PŘEDPOKLÁDANÝ ROZSAH: 1282 m²

ZMĚNA č. Z 3166 / 12

MĚŘÍTKO 1 : 10 000

ORTOFOTOMAPA

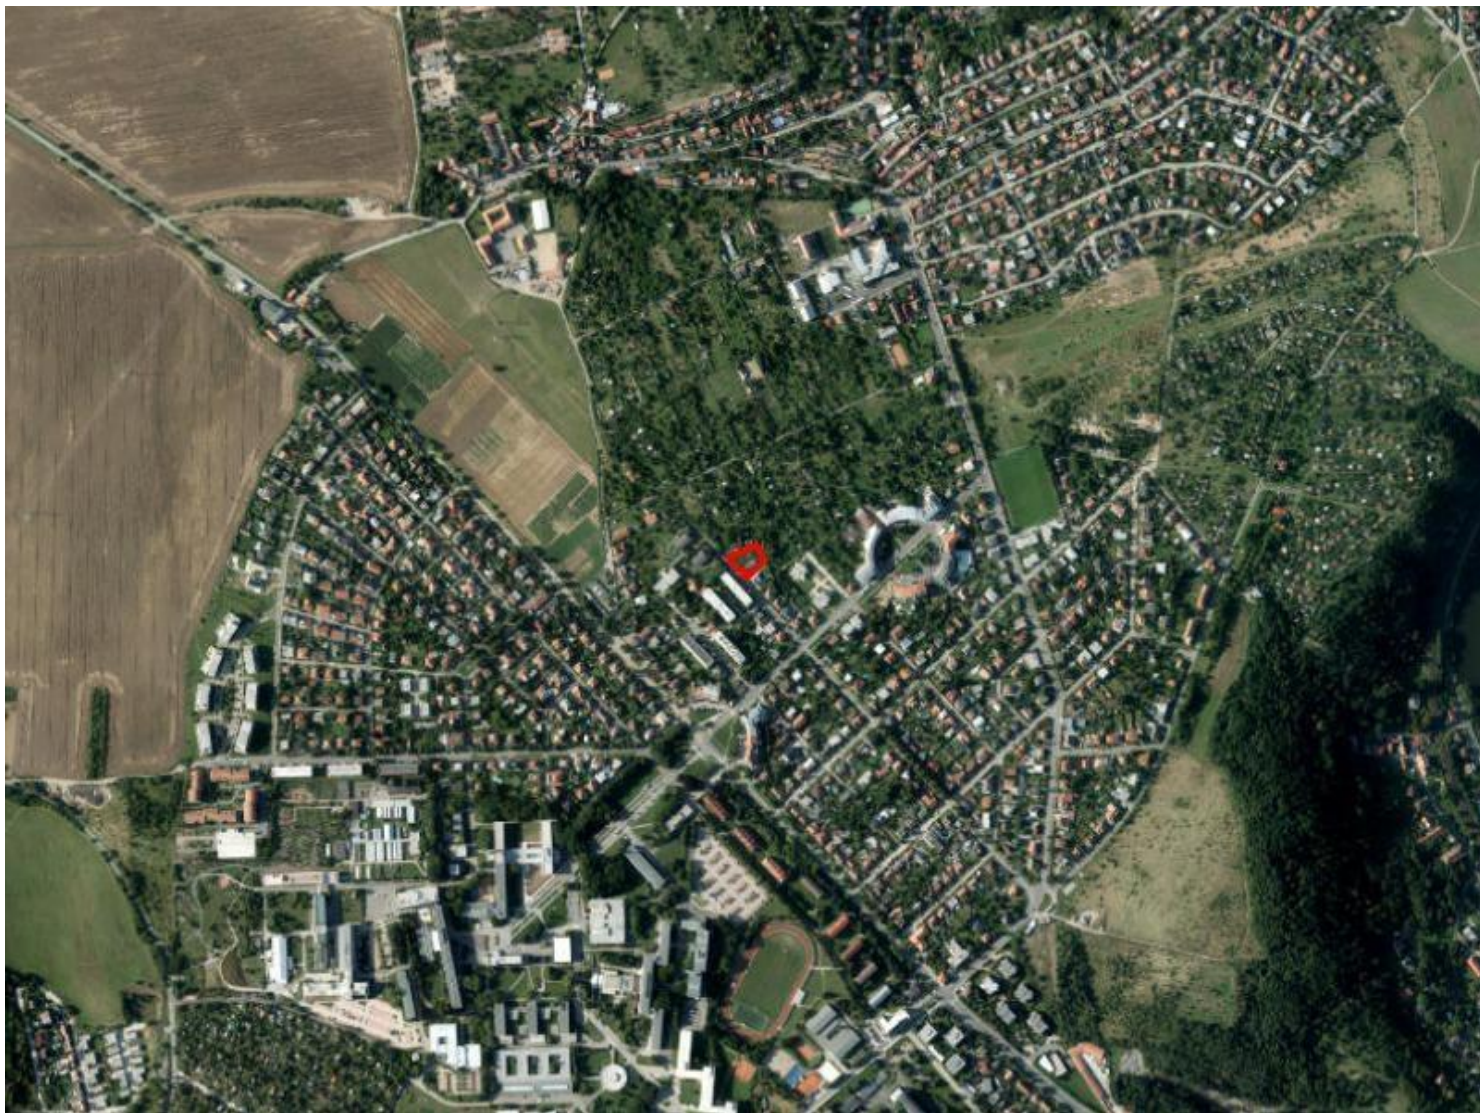

ZMĚNA č. Z 3166 / 12

MĚŘITKO 1 : 10 000

PLATNÝ STAV ÚP:

OV ZP

