

# ZMĚNA Č. Z 3167 / 12

LOKALITA - městská část:	Praha 6
- katastrální území:	Bubeneč, Dejvice
- parc. číslo:	1087, 1104/2, 2062/1, 2062/2, 2062/3, 2062/4, 2062/5, 2063, 510, 518/2, 587, 588/1, 3998/1, 3998/10, 3998/12, 3998/13, 3998/14, 3998/15, 3998/16, 3998/17, 3998/18, 3998/19, 3998/2, 3998/3, 3998/4, 3998/5, 3998/6, 3998/7, 3998/8, 3998/9, 4035, 4038/2, 4038/20, 4287
DRUH:	změna funkčního využití ploch
PŘEDMĚT:	regenerace plochy Vítězného náměstí
PLATNÝ STAV V ÚP:	zeleň městská a krajinná /ZMK/, izolační zeleň /IZ/, plochy a zařízení hromadné dopravy osob, parkoviště P+R /DH/, smíšené městského jádra /SMJ/, všeobecně smíšené /SV/, sběrné komunikace městského významu /S2/, ostatní dopravně významné komunikace /S4/
NAVRHOVANÁ ZMĚNA:	nové vymezení funkčních ploch
PŘEDPOKLÁDANÝ ROZSAH:	39983 m <sup>2</sup>

# ZMĚNA Č. Z 3167 / 12

MĚŘÍTKO 1 : 10 000

ORTOFOTOMAPA






# ZMĚNA č. Z 3167 / 12

MĚŘITKO 1 : 10 000

PLATNÝ STAV ÚP:

ZMK IZ DH SMJ SV S2 S4

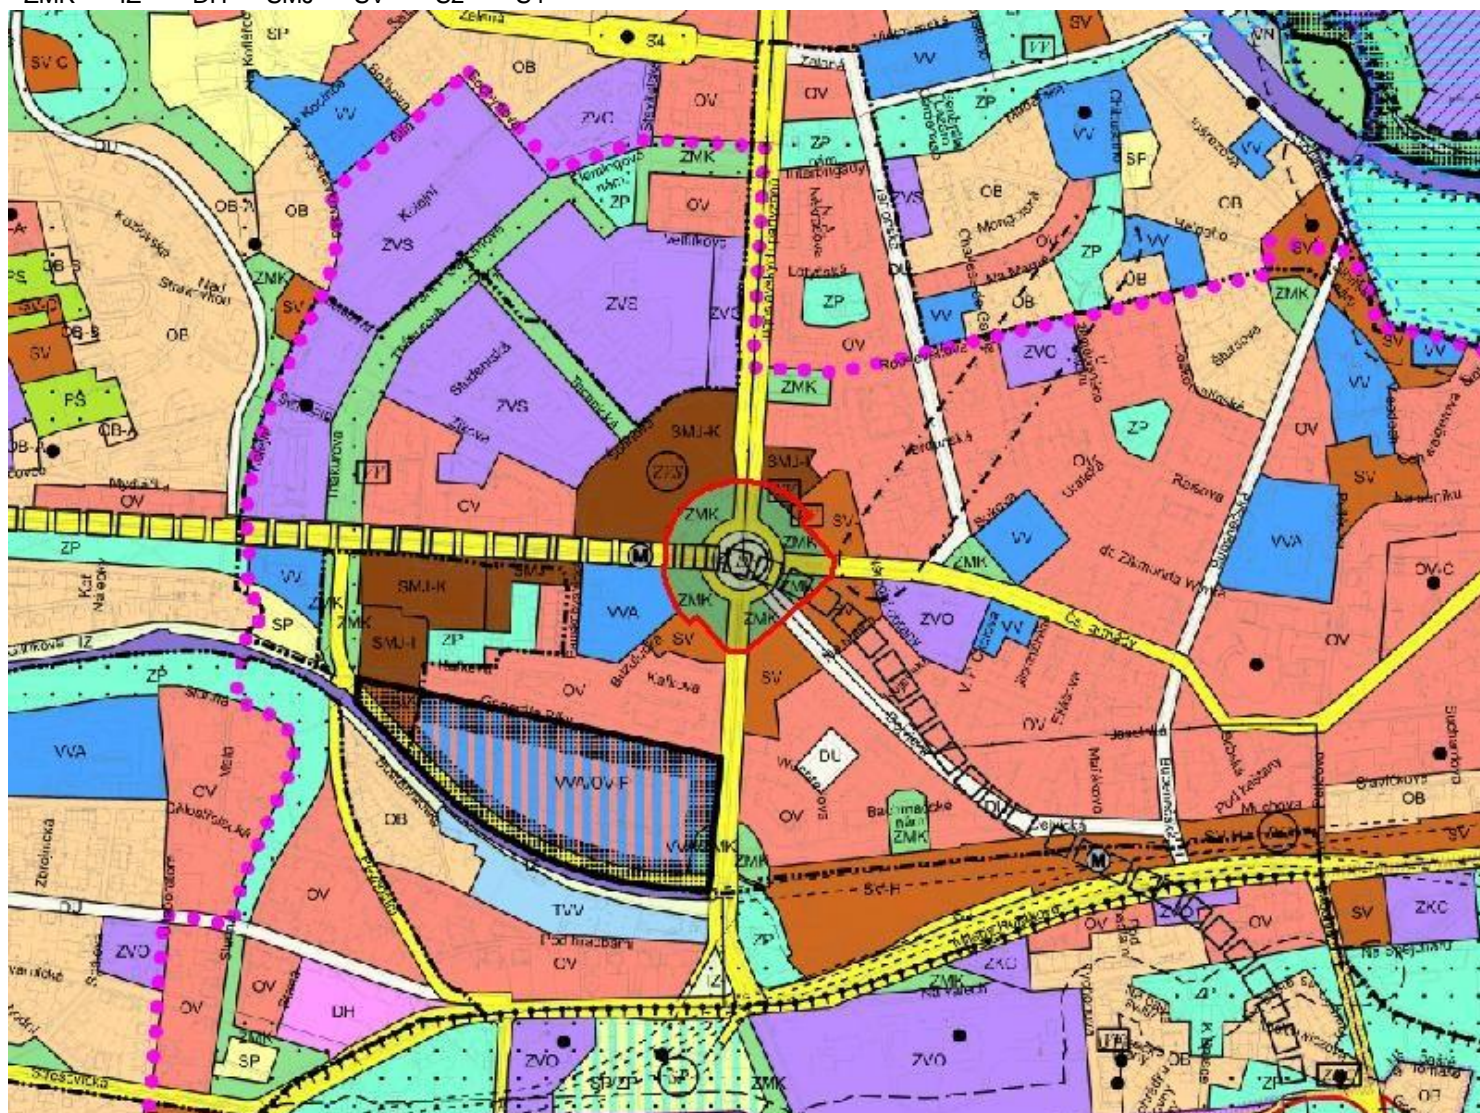

# ZMĚNA č. Z 3167 / 12

MĚŘÍTKO 1 : 10 000

NAVRHOVANÁ ZMĚNA:

nové vymezení funkčních ploch

