


# ZMĚNA č. Z 3168 / 12

LOKALITA - městská část:	Praha 6
- katastrální území:	Bubeneč, Dejvice
- parc. číslo:	1590, 1592, 1594, 1596/2, 1598, 2082/14, 2082/5, 2082/6, 2743/1, 2747/1, 4175/1, 4175/2, 4175/3, 4175/4, 4799/1
DRUH:	změna funkčního využití ploch
PŘEDMĚT:	regenerace plochy náměstí s možnou výstavbou podzemních garáží
PLATNÝ STAV V ÚP:	zeleň městská a krajinná /ZMK/ sběrné komunikace městského významu /S2/ garáže a parkoviště /DGP/
NAVRHOVANÁ ZMĚNA:	nové vymezení funkčních ploch
PŘEDPOKLÁDANÝ ROZSAH:	16672 m <sup>2</sup>

# ZMĚNA č. Z 3168 / 12

MĚŘÍTKO 1 : 10 000

ORTOFOTOMAPA

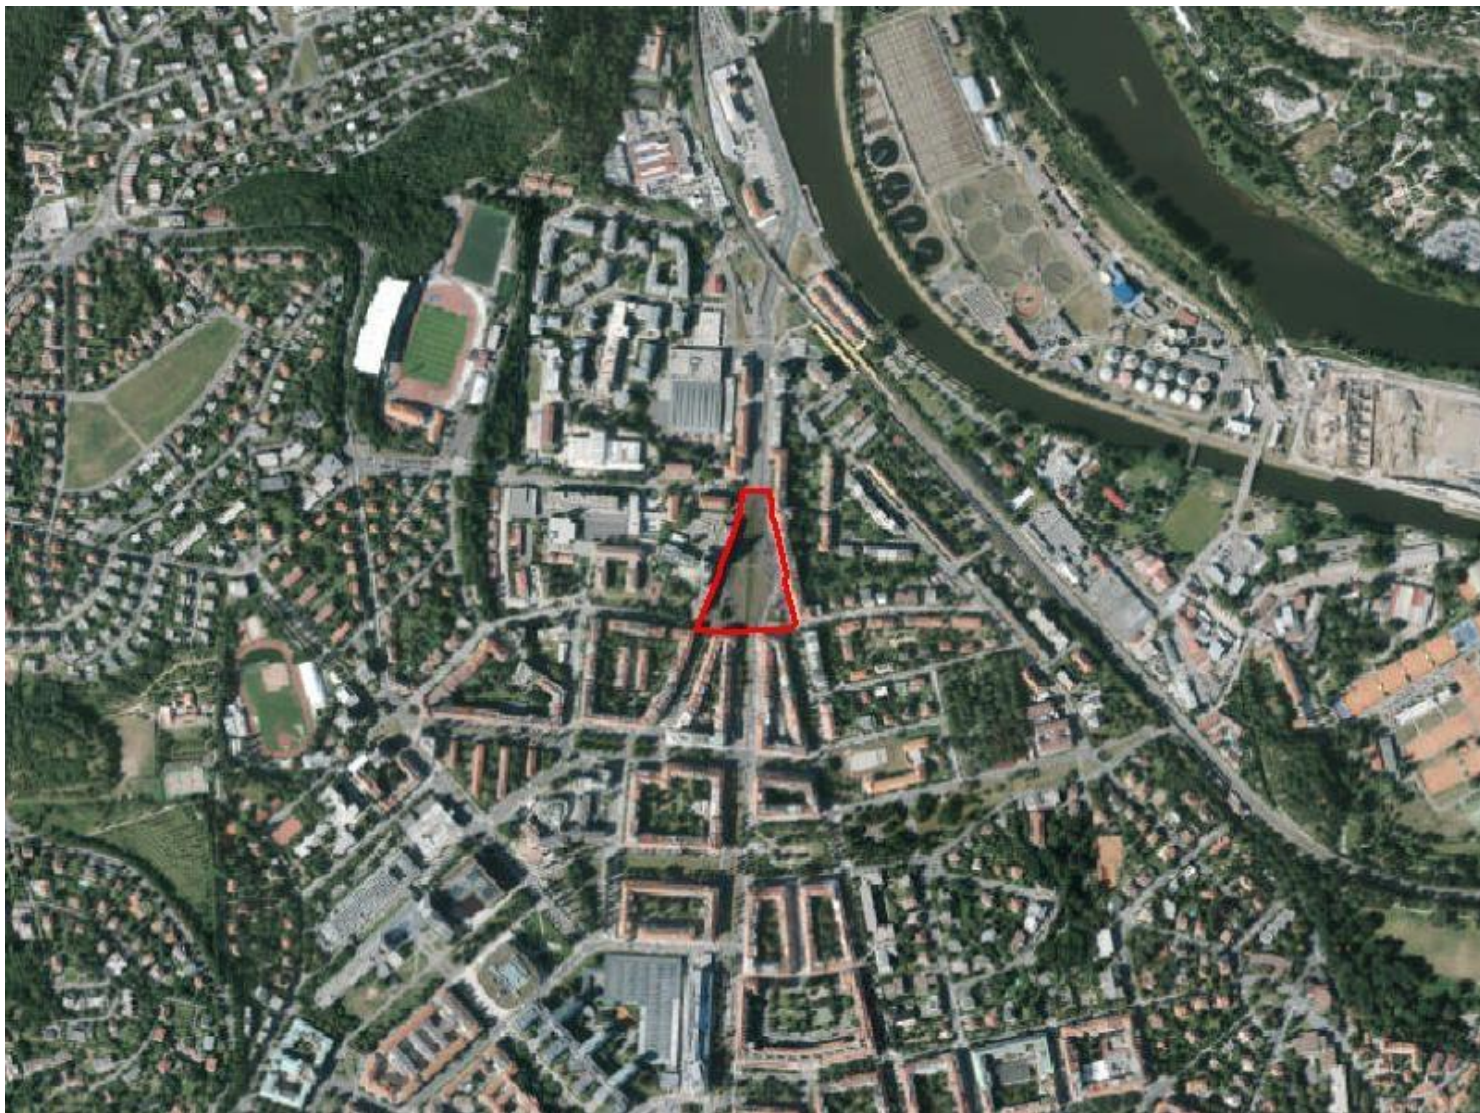




# ZMĚNA č. Z 3168 / 12

MĚŘÍTKO 1 : 10 000

PLATNÝ STAV ÚP:

ZMK S2 DGP

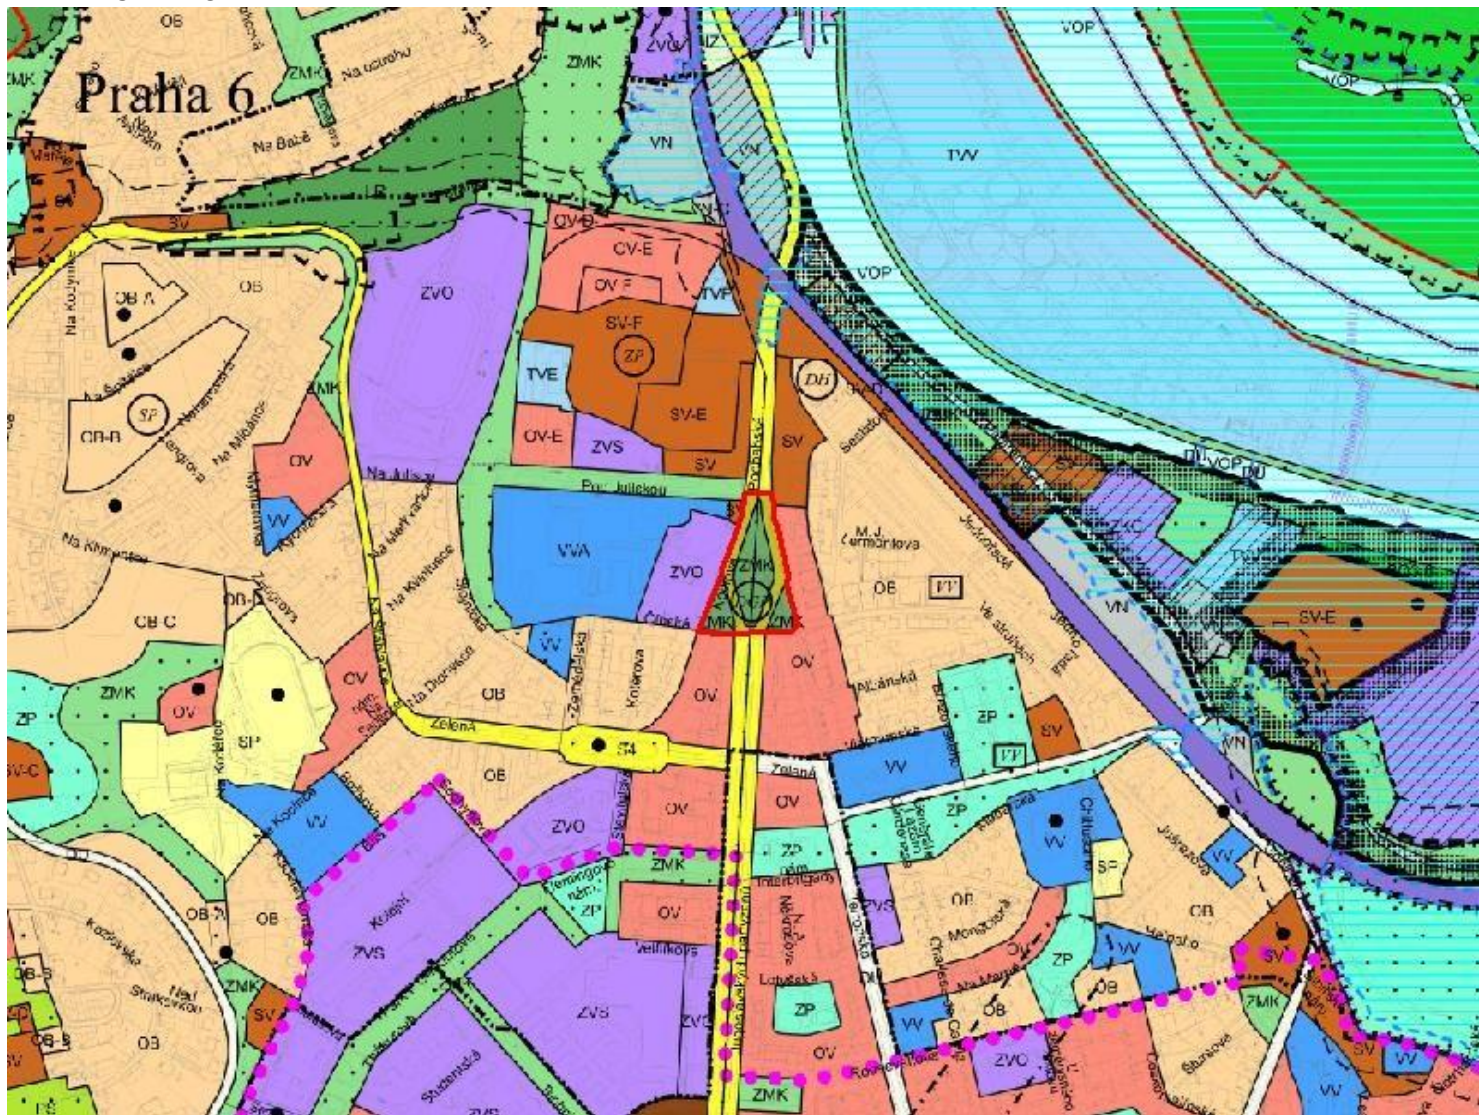

# ZMĚNA č. Z 3168 / 12

MĚŘÍTKO 1 : 10 000

NAVRHOVANÁ ZMĚNA:

nové vymezení funkčních ploch

