


ZMĚNA č. Z 3170 / 12

LOKALITA - městská část:	Praha 6
- katastrální území:	Dejvice
- parc. číslo:	4535, 4536/1, 4536/2, 4537, 4538/1, 4538/2, 4539, 4782/1
DRUH:	změna funkčního využití ploch
PŘEDMĚT:	vytvoření přírodního parku se zázemím pro návštěvníky
PLATNÝ STAV V ÚP:	zeleň městská a krajinná /ZMK/, lesní porosty /LR/, oddechu – částečně urbanizované rekreační plochy /SO3/, garáže a parkoviště /DGP/, vymezení ÚSES /USES/, celoměstský systém zeleně
NAVRHOVANÁ ZMĚNA:	plocha umožňující umístění přírodního parku se zázemím pro návštěvníky
PŘEDPOKLÁDANÝ ROZSAH:	28317 m ²

ZMĚNA č. Z 3170 / 12

MĚŘÍTKO 1 : 10 000

ORTOFOTOMAPA

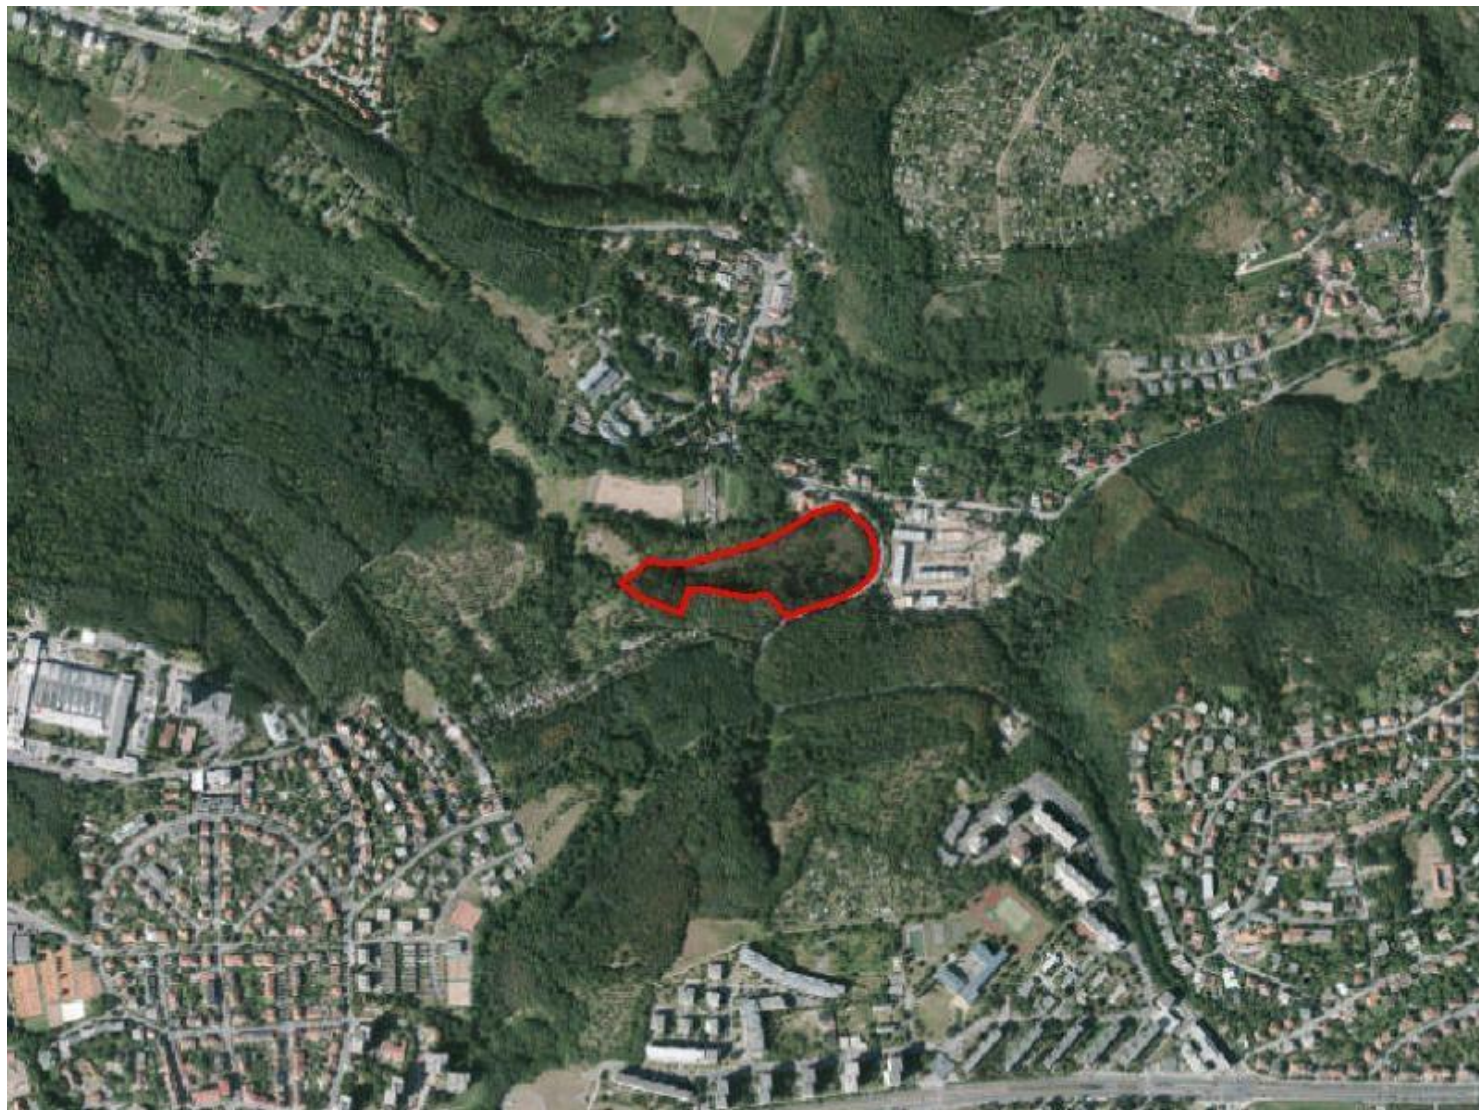


ZMĚNA č. Z 3170 / 12

MĚŘÍTKO 1 : 10 000

PLATNÝ STAV ÚP:

ZMK LR SO3 DGP USES celoměstský systém zeleně

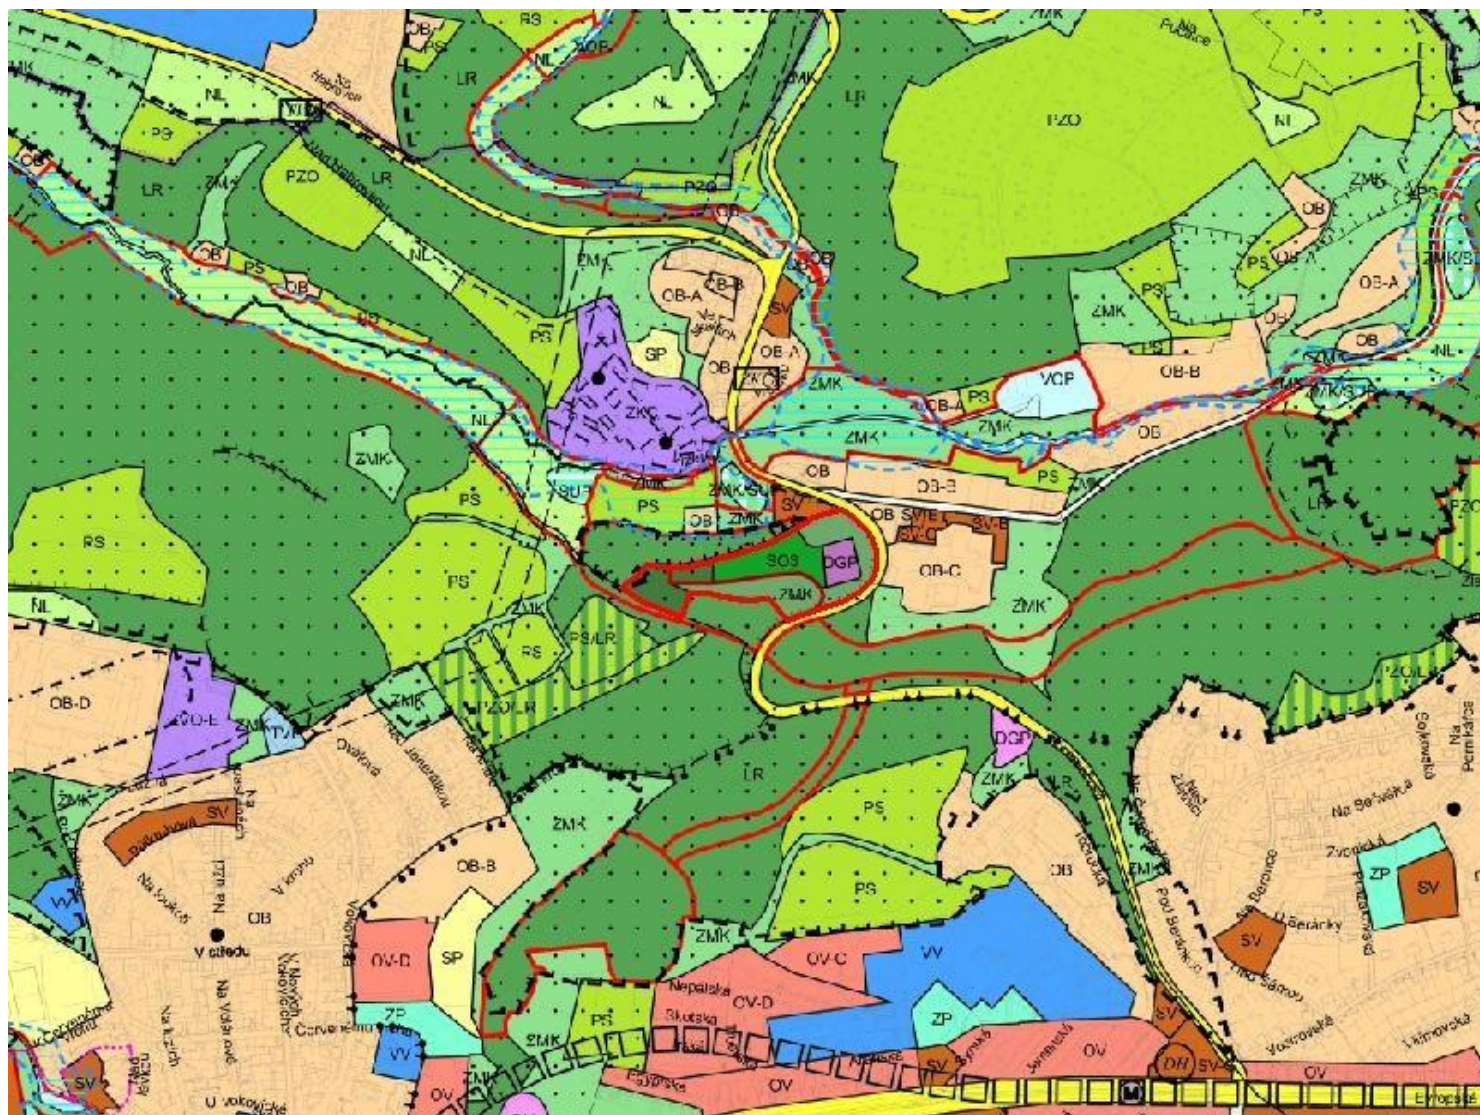

ZMĚNA č. Z 3170 / 12

MĚŘÍTKO 1 : 10 000

NAVRHOVANÁ ZMĚNA:

plocha umožňující umístění přírodního parku se zázemím pro návštěvníky

