


ZMĚNA Č. Z 3172 / 12

LOKALITA - městská část:	Praha - Slivenec
- katastrální území:	Slivenec
- parc. číslo:	1759/1
DRUH:	změna funkčního využití ploch
PŘEDMĚT:	vedení do souladu se stávajícím stavem území
PLATNÝ STAV V ÚP:	parky, historické zahrady a hřbitovy /ZP/
NAVRHOVANÁ ZMĚNA:	louky, pastviny /NL/
PŘEDPOKLÁDANÝ ROZSAH:	3934 m ²

ZMĚNA č. Z 3172 / 12

MĚŘÍTKO 1 : 10 000

ORTOFOTOMAPA

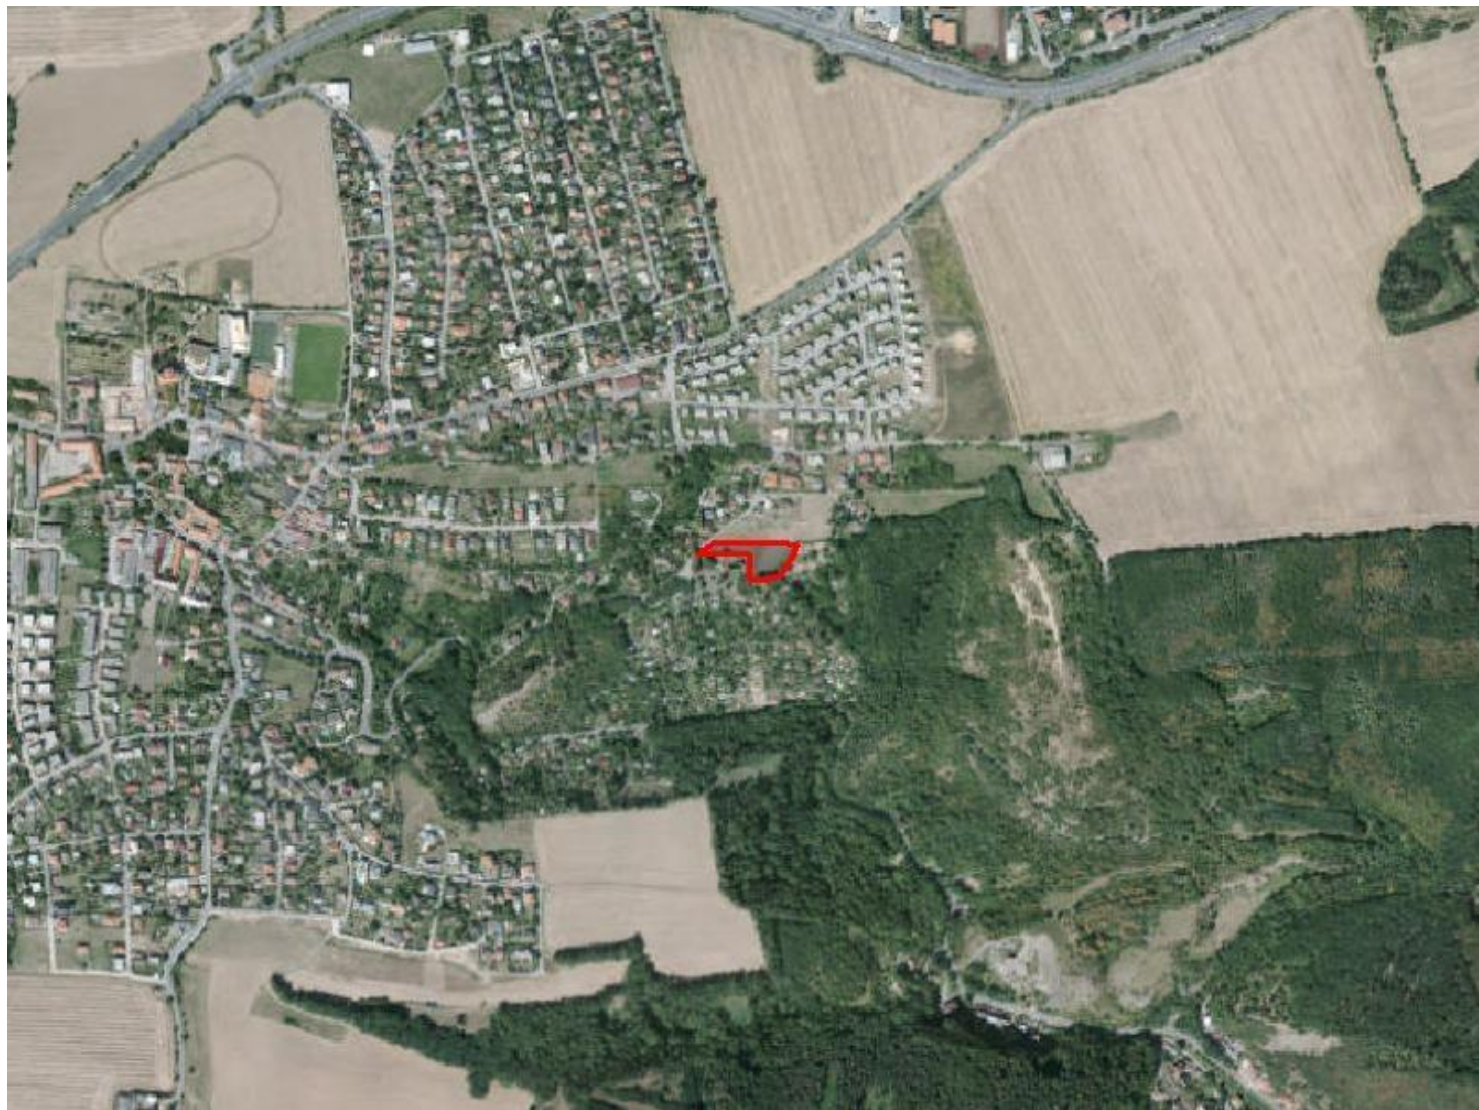

ZMĚNA č. Z 3172 / 12

MĚŘÍTKO 1 : 10 000

PLATNÝ STAV ÚP:

ZP

