

ZMĚNA Č. Z 3173 / 12

LOKALITA - městská část: Praha - Lipence
- katastrální území: Lipence
- parc. číslo: 136/5, 136/6, 136/7, 136/8

DRUH: změna funkčního využití ploch
PŘEDMĚT: výstavba rodinných domů
PLATNÝ STAV V ÚP: sady, zahrady a vinice /PS/
NAVRHOVANÁ ZMĚNA: čistě obytné /OB/
PŘEDPOKLÁDANÝ ROZSAH: 2420 m²

ZMĚNA č. Z 3173 / 12

MĚŘÍTKO 1 : 10 000

ORTOFOTOMAPA




ZMĚNA č. Z 3173 / 12

MĚŘÍTKO 1 : 10 000

PLATNÝ STAV ÚP:

PS

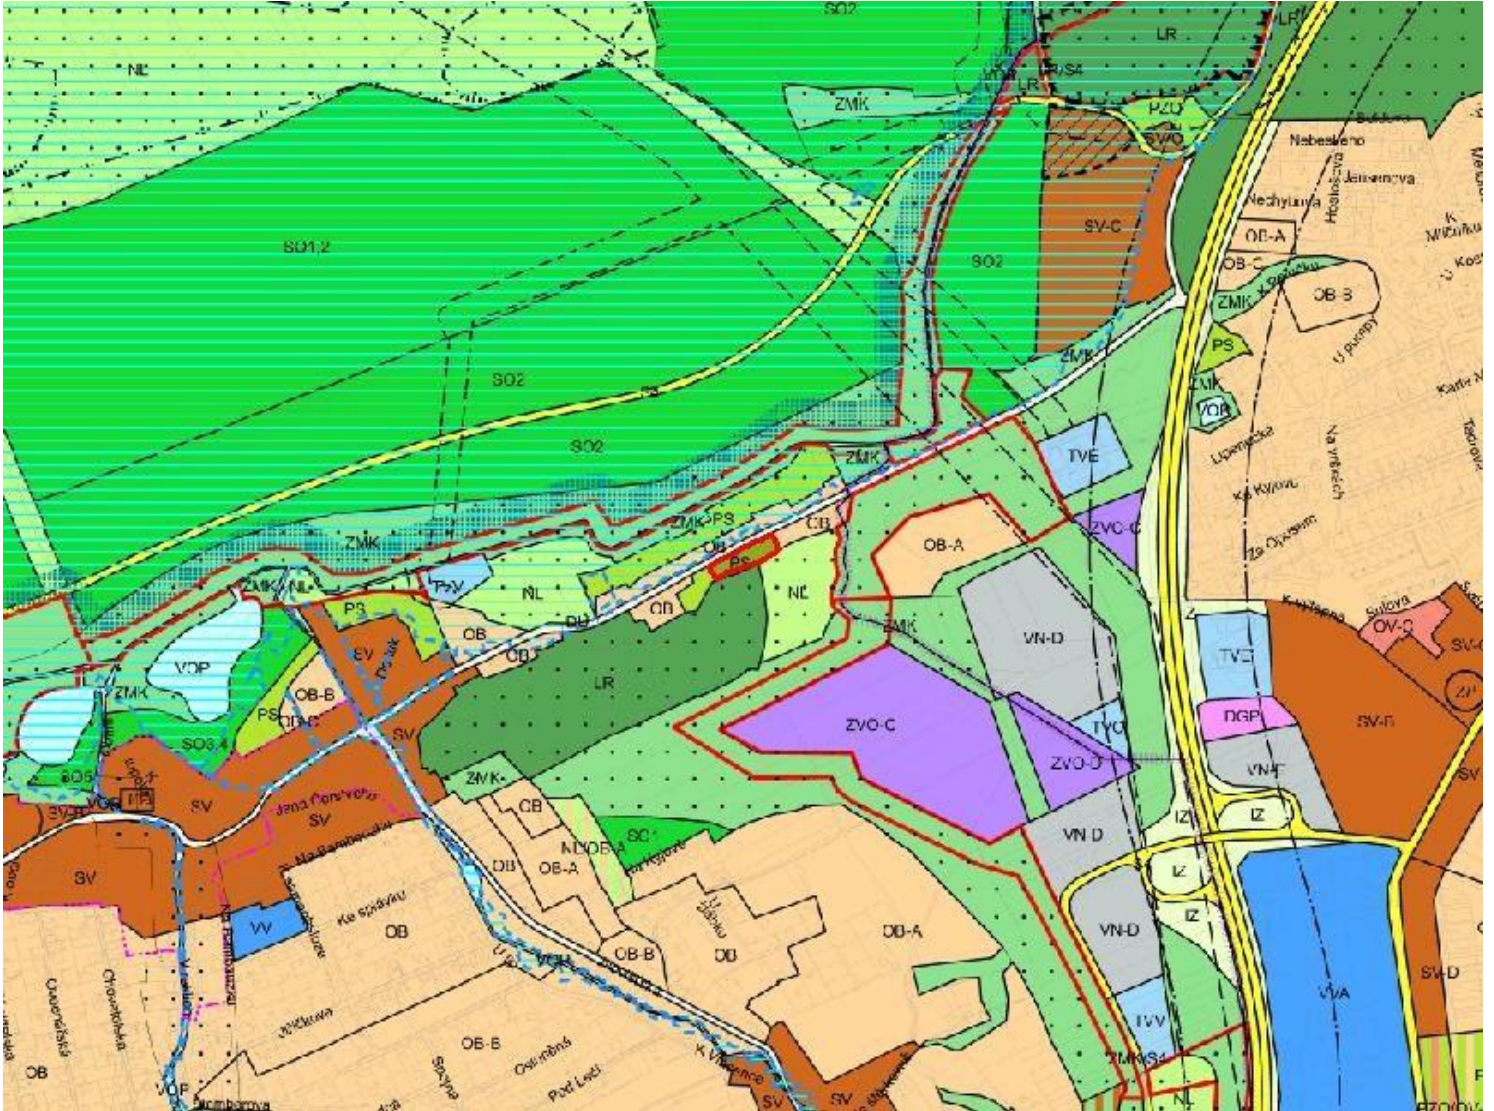

ZMĚNA č. Z 3173 / 12

MĚŘÍTKO 1 : 10 000

NAVRHOVANÁ ZMĚNA:

OB

