


ZMĚNA Č. Z 3176 / 12

LOKALITA - městská část:	Praha - Slivenec
- katastrální území:	Slivenec
- parc. číslo:	1754/2, 1754/3
DRUH:	změna funkčního využití ploch
PŘEDMĚT:	Změna výměry a polohy ploch s funkčním využitím ZMK a OB
PLATNÝ STAV V ÚP:	čistě obytné /OB/, zeleň městská a krajinná /ZMK/, celoměstský systém zeleně /CSZ/
NAVRHOVANÁ ZMĚNA:	čistě obytné /OB/, zeleň městská a krajinná /ZMK/, celoměstský systém zeleně /CSZ/
PŘEDPOKLÁDANÝ ROZSAH:	2529 m ²

ZMĚNA č. Z 3176 / 12

MĚŘÍTKO 1 : 10 000

ORTOFOTOMAPA

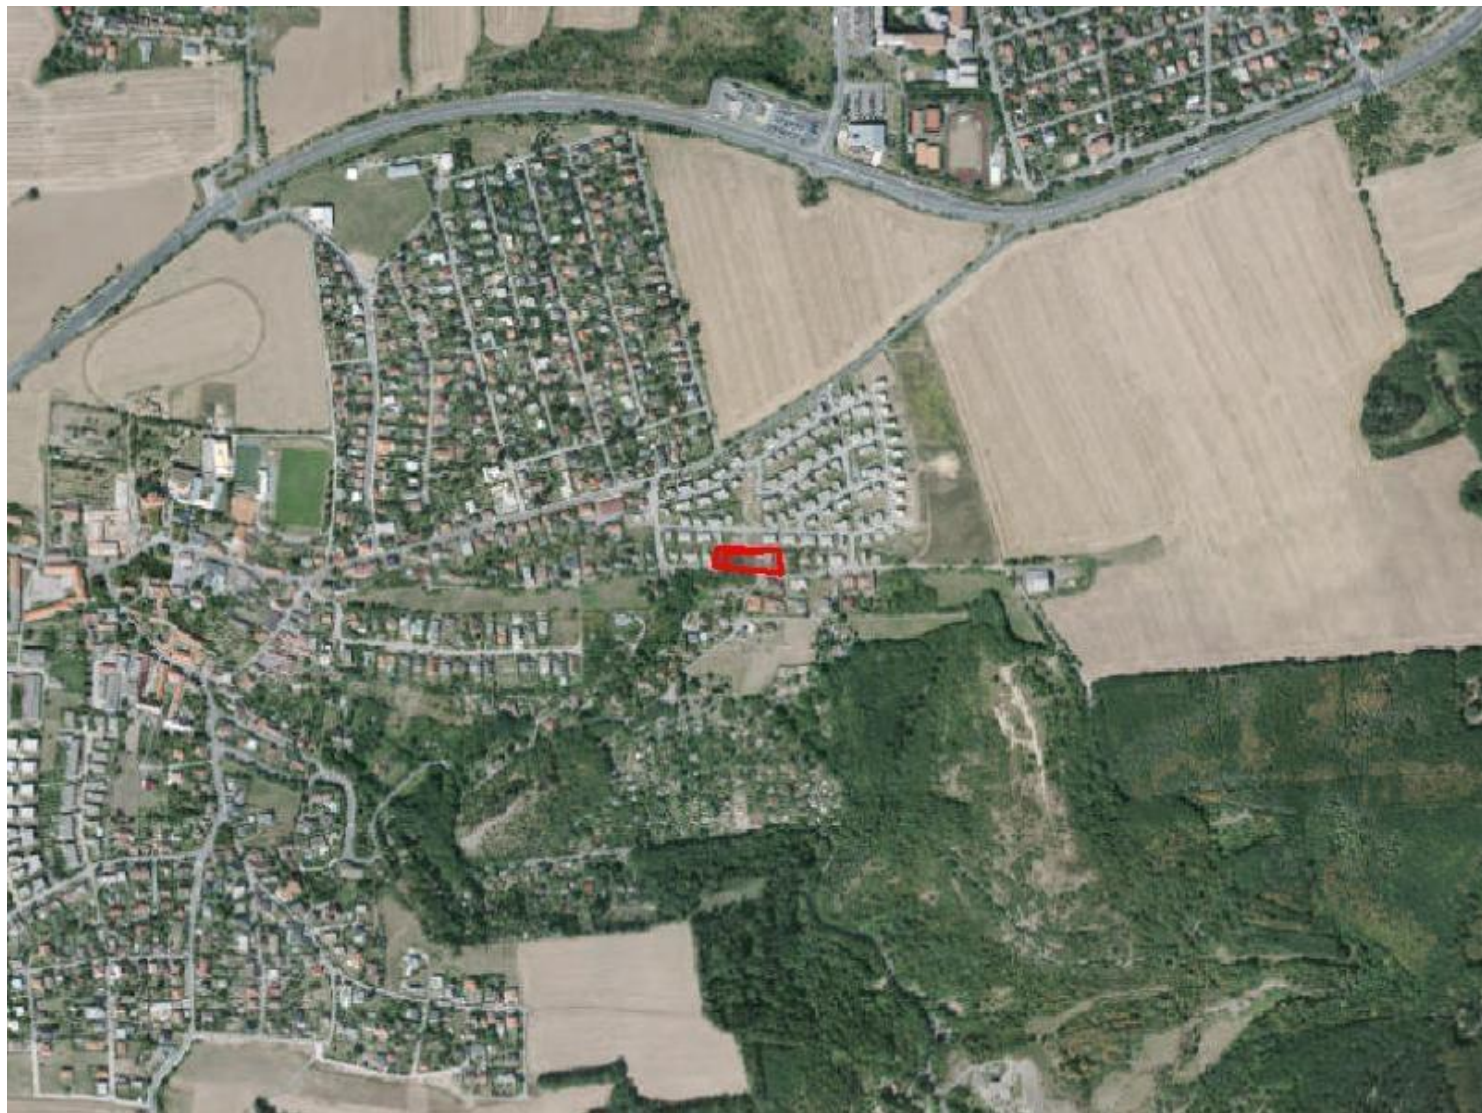


ZMĚNA č. Z 3176 / 12

MĚŘÍTKO 1 : 10 000

PLATNÝ STAV ÚP:

OB ZMK CSZ

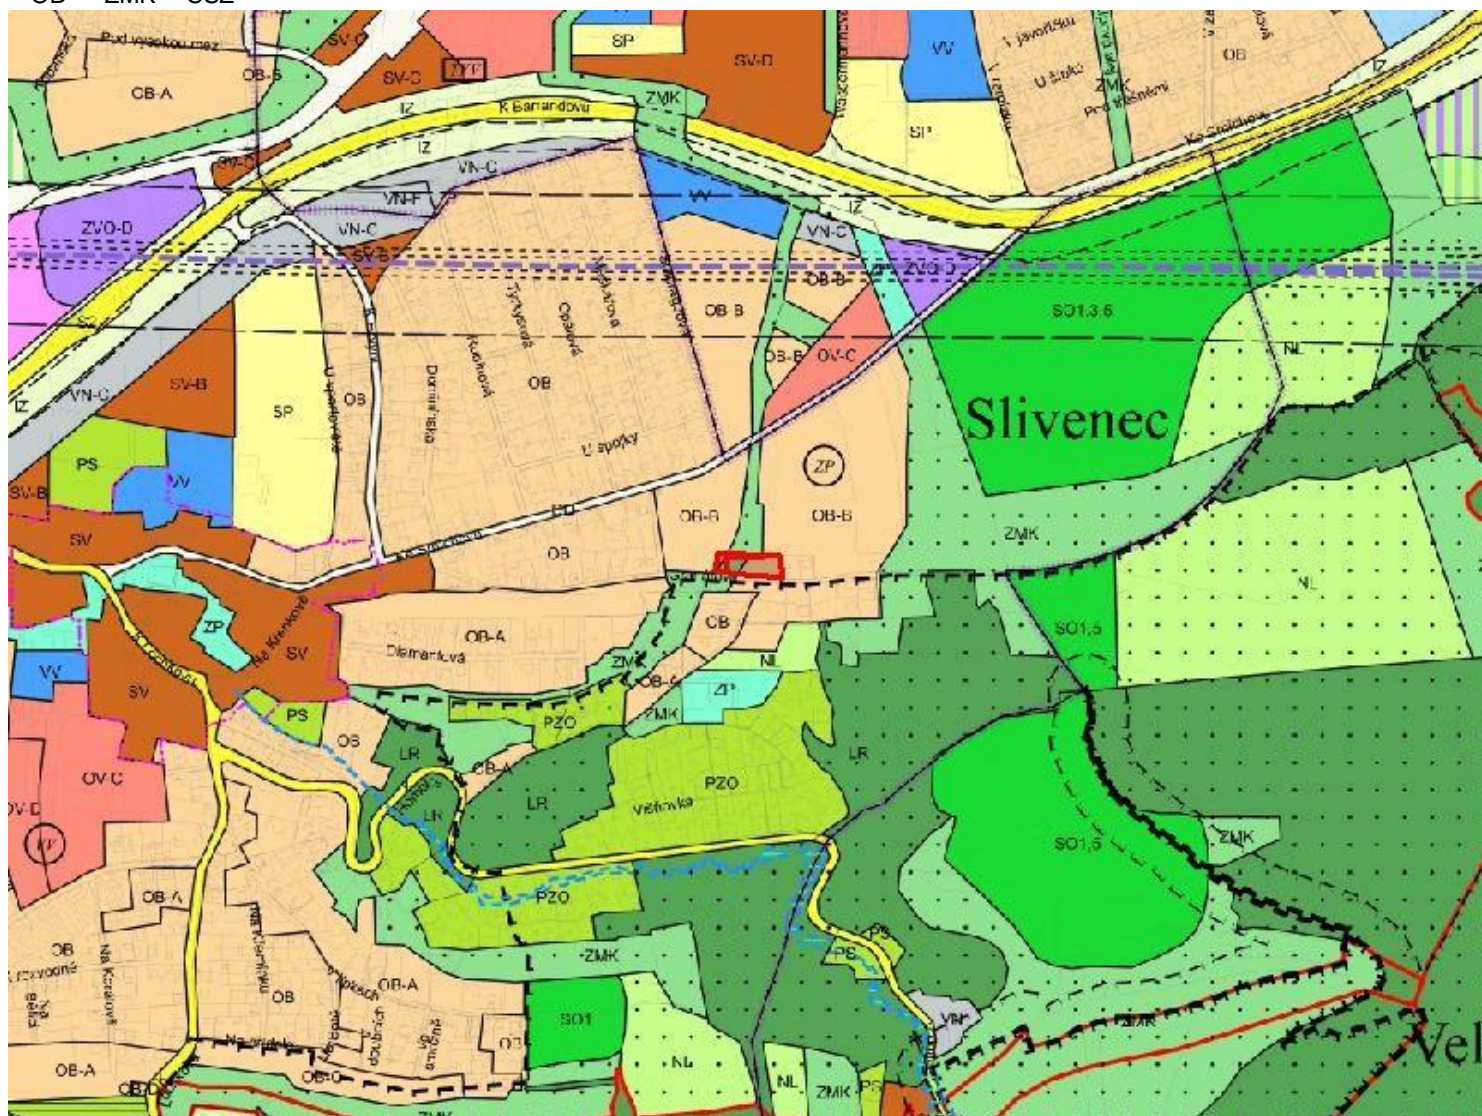

ZMĚNA č. Z 3176 / 12

MĚŘÍTKO 1 : 10 000

NAVRHOVANÁ ZMĚNA:

OB ZMK CSZ

