


ZMĚNA Č. Z 3178 / 12

LOKALITA - městská část:	Praha 6
- katastrální území:	Vokovice
- parc. číslo:	935/1, 935/2, 935/5
DRUH:	změna funkčního využití ploch
PŘEDMĚT:	transformace stávajícího objektu na víceúčelový
PLATNÝ STAV V ÚP:	zařízení pro přenos informací /TI/, čistě obytné /OB/
NAVRHOVANÁ ZMĚNA:	funkce umožňující kombinaci bydlení, administrativy a technické infrastruktury
PŘEDPOKLÁDANÝ ROZSAH:	2714 m ²

ZMĚNA Č. Z 3178 / 12

MĚŘÍTKO 1 : 10 000

ORTOFOTOMAPA

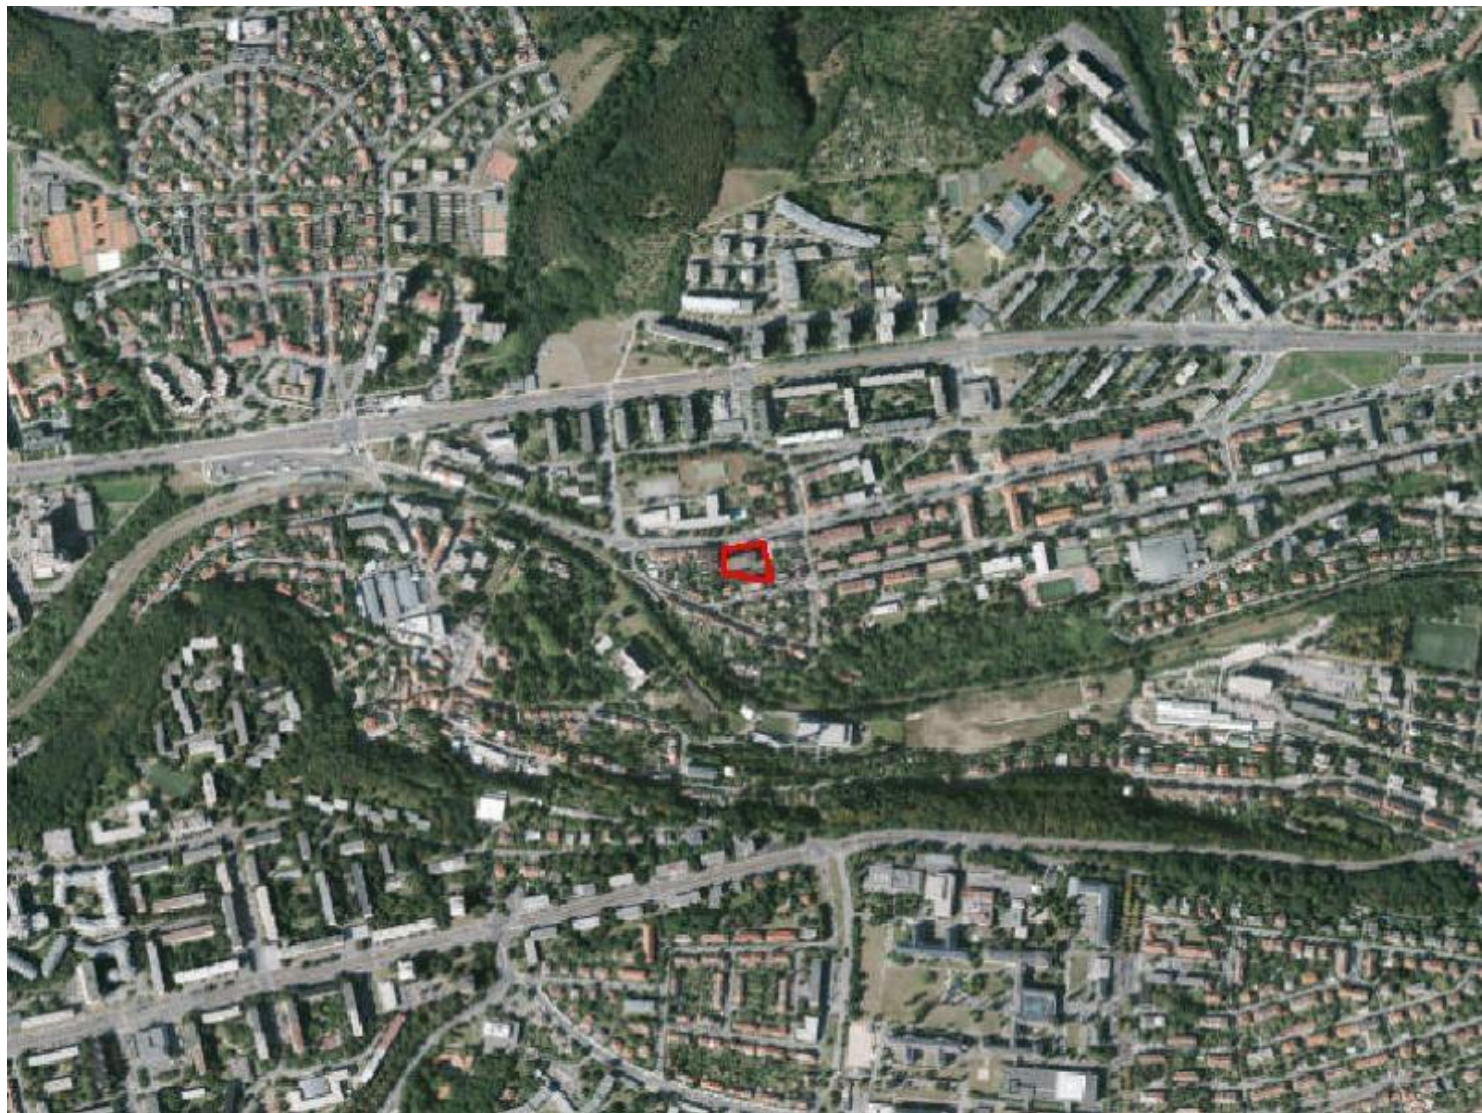

ZMĚNA č. Z 3178 / 12

MĚŘITKO 1 : 10 000

PLATNÝ STAV ÚP:

TI OB

