

# ZMĚNA Č. Z 3179 / 12

LOKALITA - městská část: Praha - Nebušice  
- katastrální území: Nebušice  
- parc. číslo: 263, 264

DRUH: změna funkčního využití ploch  
PŘEDMĚT: výstavba RD

PLATNÝ STAV V ÚP: sady, zahrady a vinice /PS/,  
historická jádra obcí se stanovenou výškovou regulací


NAVRHOVANÁ ZMĚNA: všeobecně smíšené /SV/,  
- případně čistě obytné s kódem míry využití B /OB-B/

PŘEDPOKLÁDANÝ ROZSAH: 1135 m<sup>2</sup>

# ZMĚNA Č. Z 3179 / 12

MĚŘÍTKO 1 : 10 000

ORTOFOTOMAPA

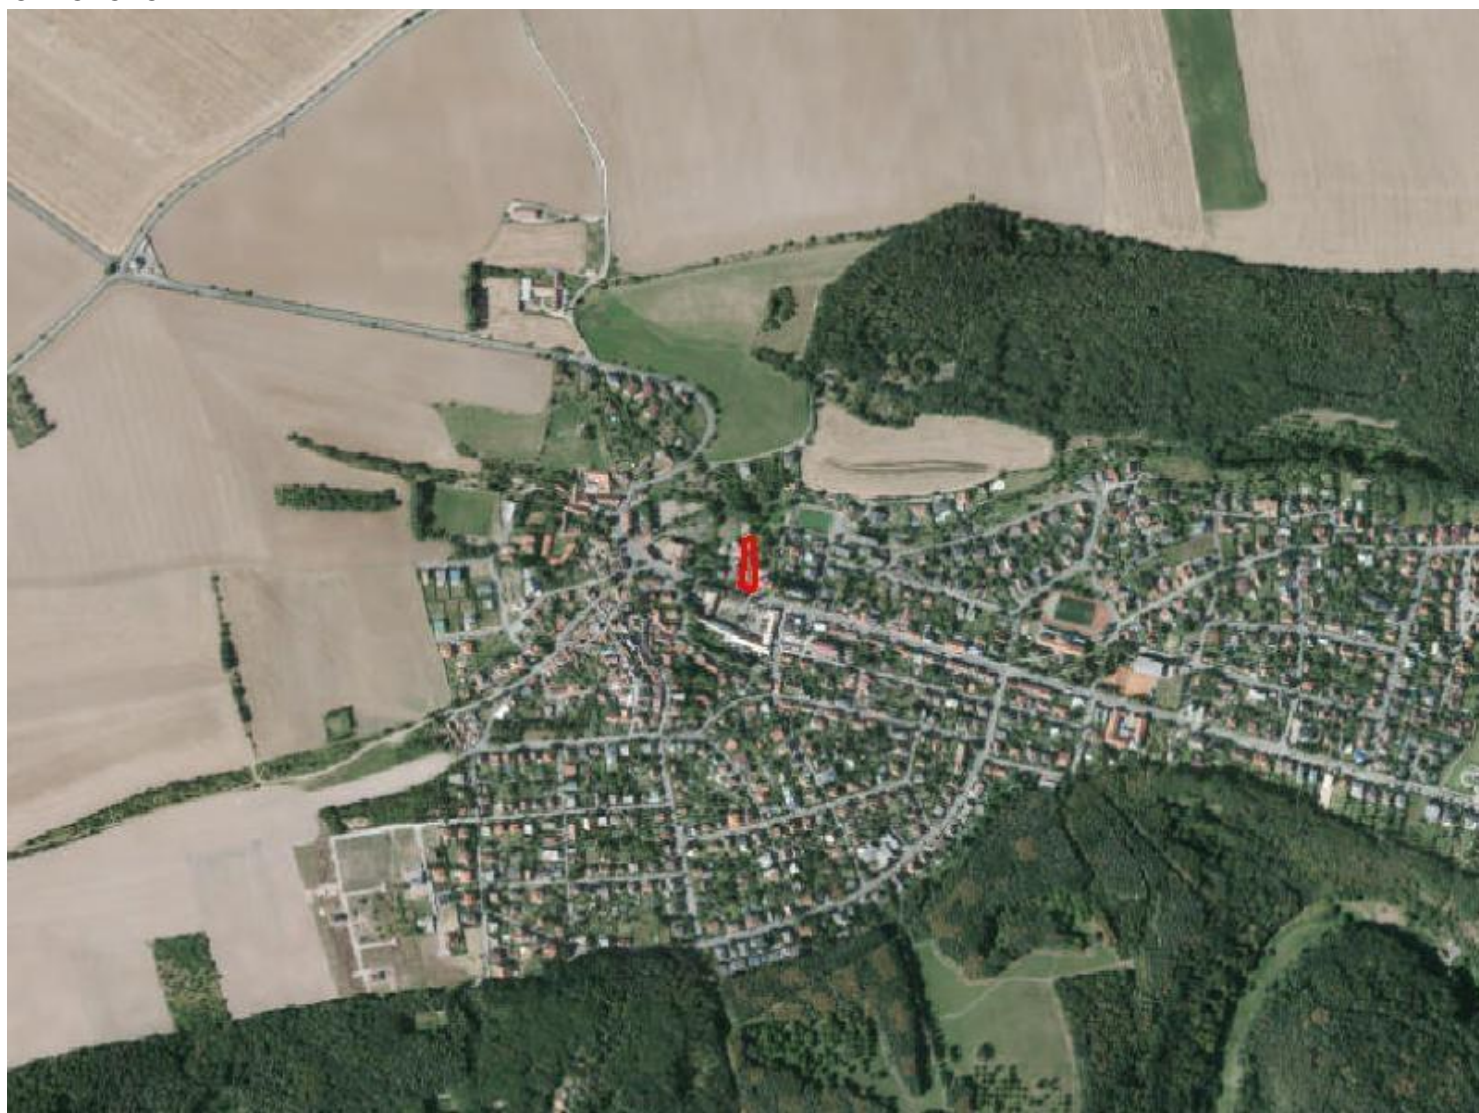





# ZMĚNA č. Z 3179 / 12

MĚŘÍTKO 1 : 10 000

NAVRHOVANÁ ZMĚNA:

SV, případně čistě obytné s kódem míry využití B /OB-B/

