

# ZMĚNA Č. Z 3180 / 12

LOKALITA - městská část:	Praha - Lipence
- katastrální území:	Lipence
- parc. číslo:	
DRUH:	ÚSES
PŘEDMĚT:	uvedení ÚP do souladu se ZÚR v oblasti biocentra R/231
PLATNÝ STAV V ÚP:	dle platného ÚP
NAVRHOVANÁ ZMĚNA:	vymezení ÚSES /USES/
PŘEDPOKLÁDANÝ ROZSAH:	372099 m <sup>2</sup>

# ZMĚNA č. Z 3180 / 12

MĚŘÍTKO 1 : 10 000


ORTOFOTOMAPA



# ZMĚNA č. Z 3180 / 12

MĚŘÍTKO 1 : 10 000

PLATNÝ STAV ÚP:  
dle platného ÚP

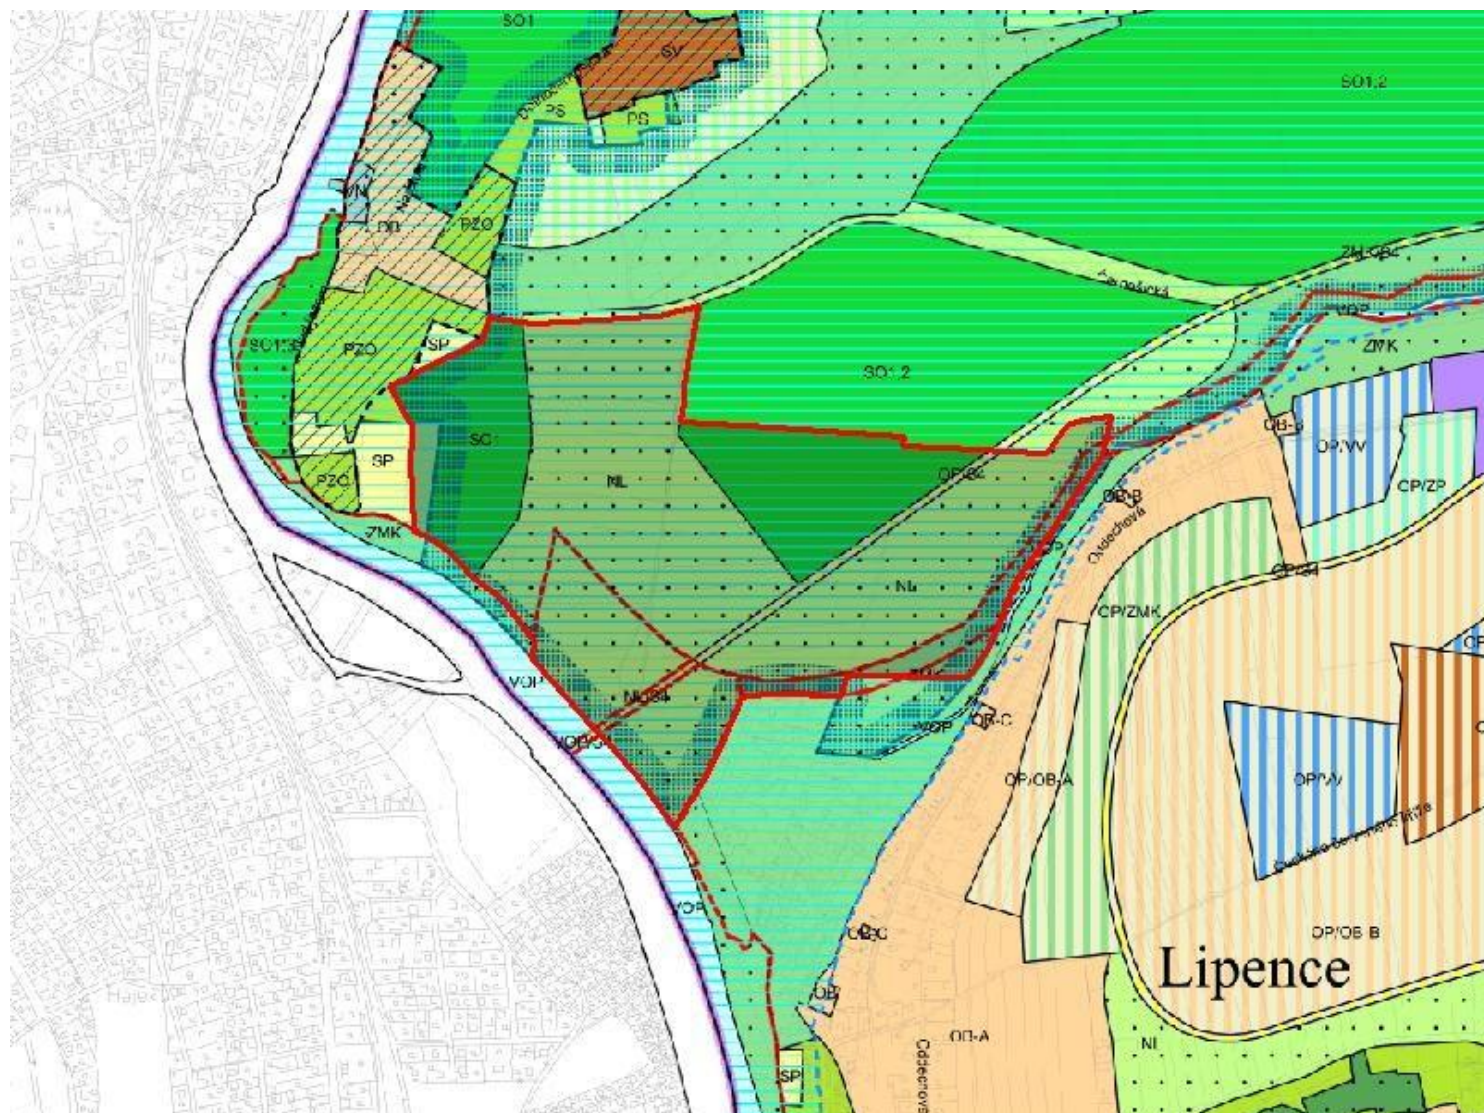

# ZMĚNA č. Z 3180 / 12

MĚŘÍTKO 1 : 10 000

NAVRHOVANÁ ZMĚNA:

USES

