

ZMĚNA Č. Z 3181 / 12

LOKALITA - městská část: Praha - Dolní Počernice
- katastrální území: Dolní Počernice
- parc. číslo: 1447/5, 1447/6, 1448/120, 1448/121, 1448/122, 1448/86, 1448/87,
1448/88, 1448/89, 1448/91, 1448/92, 1448/93, 1448/95, 1603/1, 1603/3,
1633

DRUH: jiné

PŘEDMĚT: prověření mimoúrovňové křižovatky Vinice

PLATNÝ STAV V ÚP: dle platného ÚP

NAVRHOVANÁ ZMĚNA: řešení rozdílu mezi ZÚR a ÚP

PŘEDPOKLÁDANÝ ROZSAH: 125685 m²

ZMĚNA č. Z 3181 / 12

MĚŘÍTKO 1 : 10 000


ORTOFOTOMAPA



ZMĚNA č. Z 3181 / 12

MĚŘÍTKO 1 : 10 000

PLATNÝ STAV ÚP:
dle platného ÚP

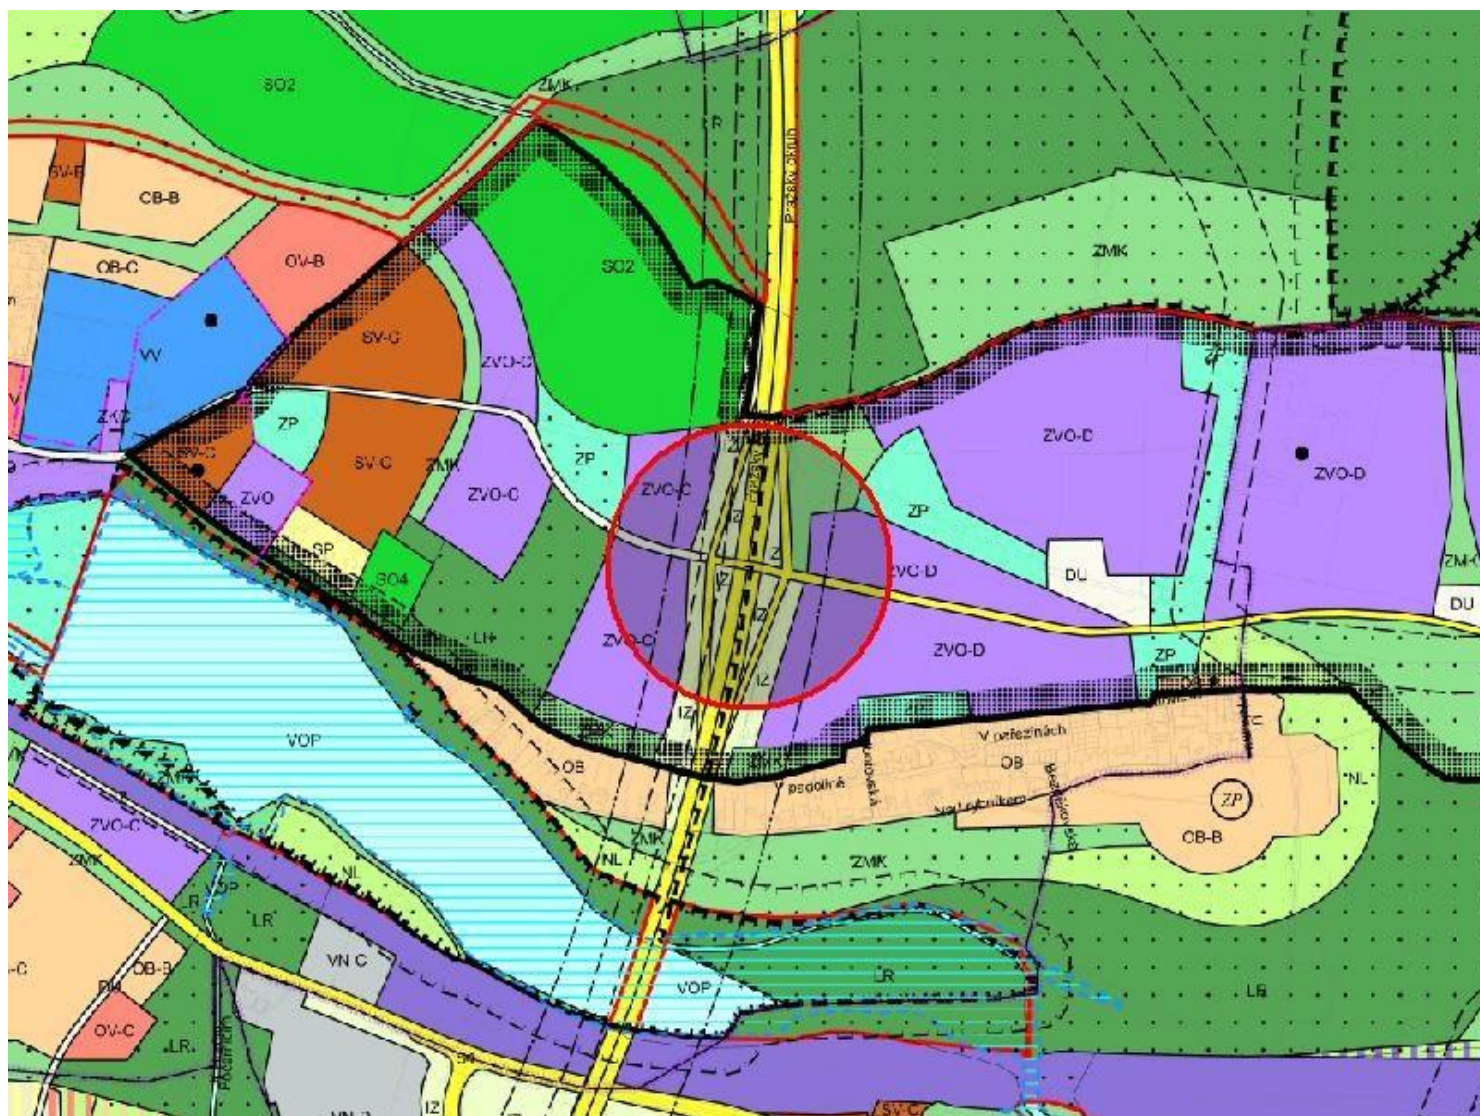

ZMĚNA č. Z 3181 / 12

MĚŘÍTKO 1 : 10 000

NAVRHOVANÁ ZMĚNA:

řešení rozdílu mezi ZÚR a ÚP

