

ZMĚNA Č. Z 3182 / 12

LOKALITA - městská část:	Praha - Velká Chuchle
- katastrální území:	Velká Chuchle
- parc. číslo:	946/12, 946/13, 946/2, 946/3, 946/4, 946/5, 946/6, 946/9, 947/1, 947/3, 948, 949/1, 949/2, 949/4
DRUH:	změna funkčního využití ploch
PŘEDMĚT:	požadavek na obytné území
PLATNÝ STAV V ÚP:	zahrádky a zahrádkové osady /PZO/ - čistě obytné /OB/, hranice ochranného pásma dálnic, rychlostních silnic, rychlostních místních komunikací a ostatních silnic I. třídy (ve smyslu zákona č. 13/1997 Sb.)
NAVRHOVANÁ ZMĚNA:	čistě obytné /OB/
PŘEDPOKLÁDANÝ ROZSAH:	16737 m ²

ZMĚNA č. Z 3182 / 12

MĚŘÍTKO 1 : 10 000

ORTOFOTOMAPA




ZMĚNA č. Z 3182 / 12

MĚŘÍTKO 1 : 10 000

PLATNÝ STAV ÚP:

PZO / OB

hranice ochranného pásma dálnic, rychlostních silnic, rychlostních místních komunikací a ostatních silnic I. třídy (ve smyslu zákona č. 13/1997 Sb.)

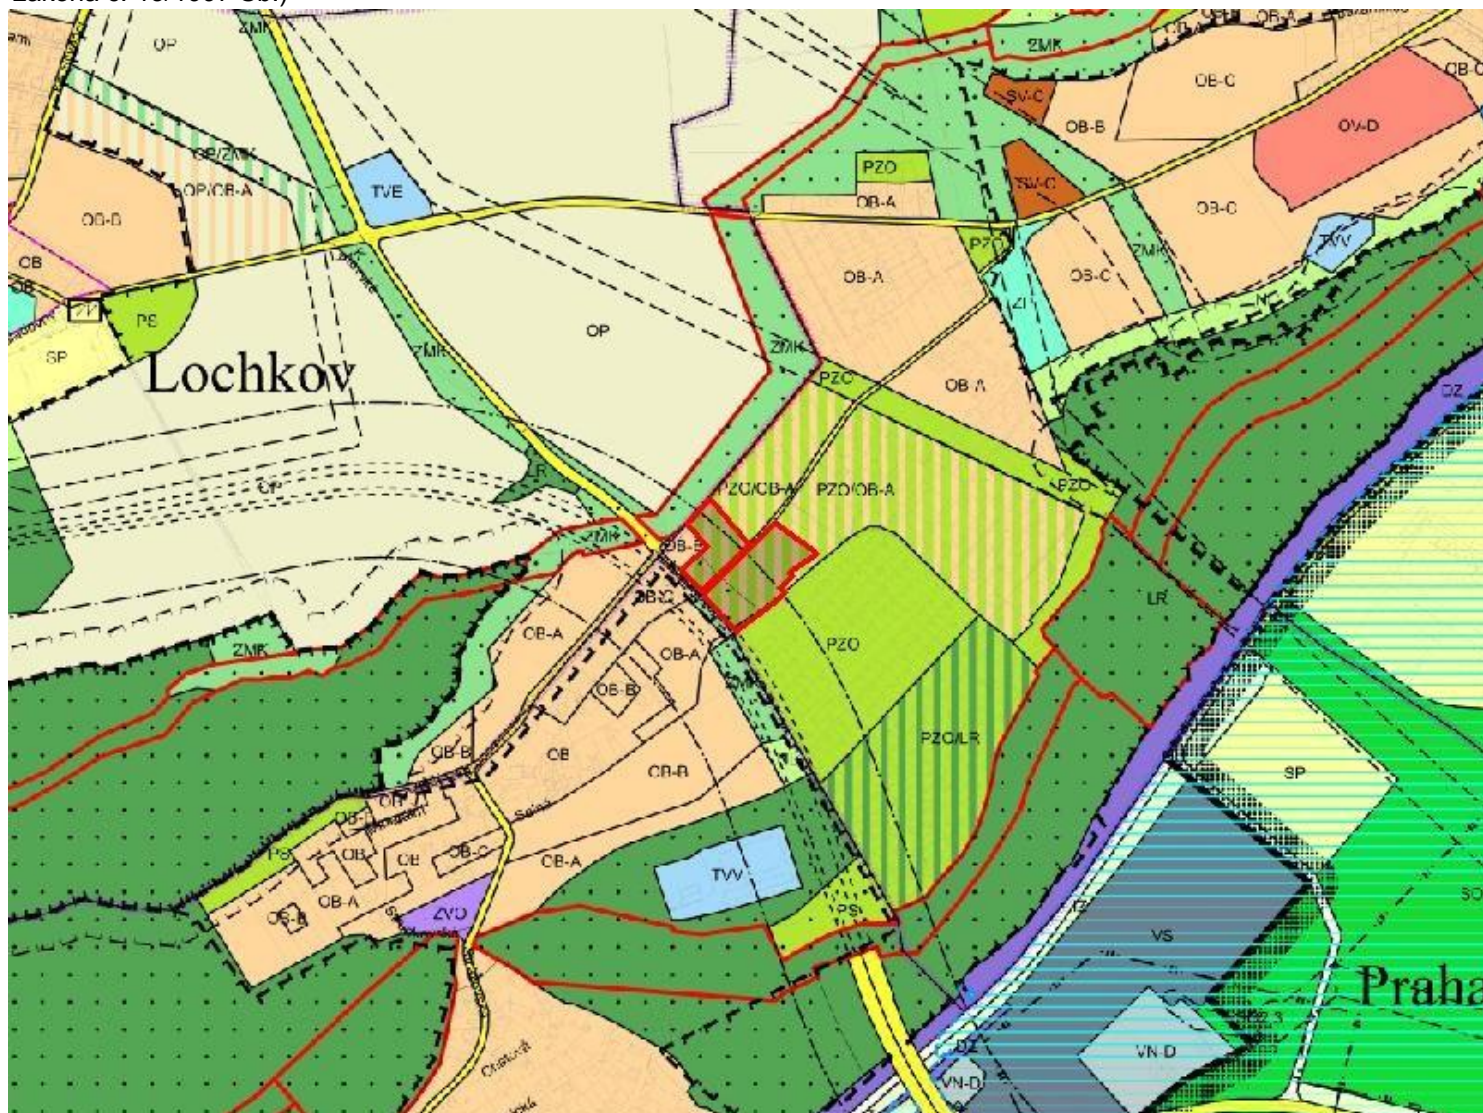

ZMĚNA č. Z 3182 / 12

MĚŘÍTKO 1 : 10 000

NAVRHOVANÁ ZMĚNA:

OB

