

ZMĚNA Č. Z 3183 / 12

LOKALITA - městská část: Praha 3
- katastrální území: Žižkov
- parc. číslo: 4428/11, 4428/14

DRUH: změna funkčního využití ploch

PŘEDMĚT: vybudování víceúčelového komplexu budov
tratě a zařízení železniční dopravy, nákladní terminály /DZ/,
památkové zóny (ve smyslu zákona č. 20/1987 Sb.)

PLATNÝ STAV V ÚP: všeobecně obytné /OV/


NAVRHOVANÁ ZMĚNA: 1348 m²

PŘEDPOKLÁDANÝ ROZSAH: 1348 m²

ZMĚNA č. Z 3183 / 12

MĚŘÍTKO 1 : 10 000

ORTOFOTOMAPA

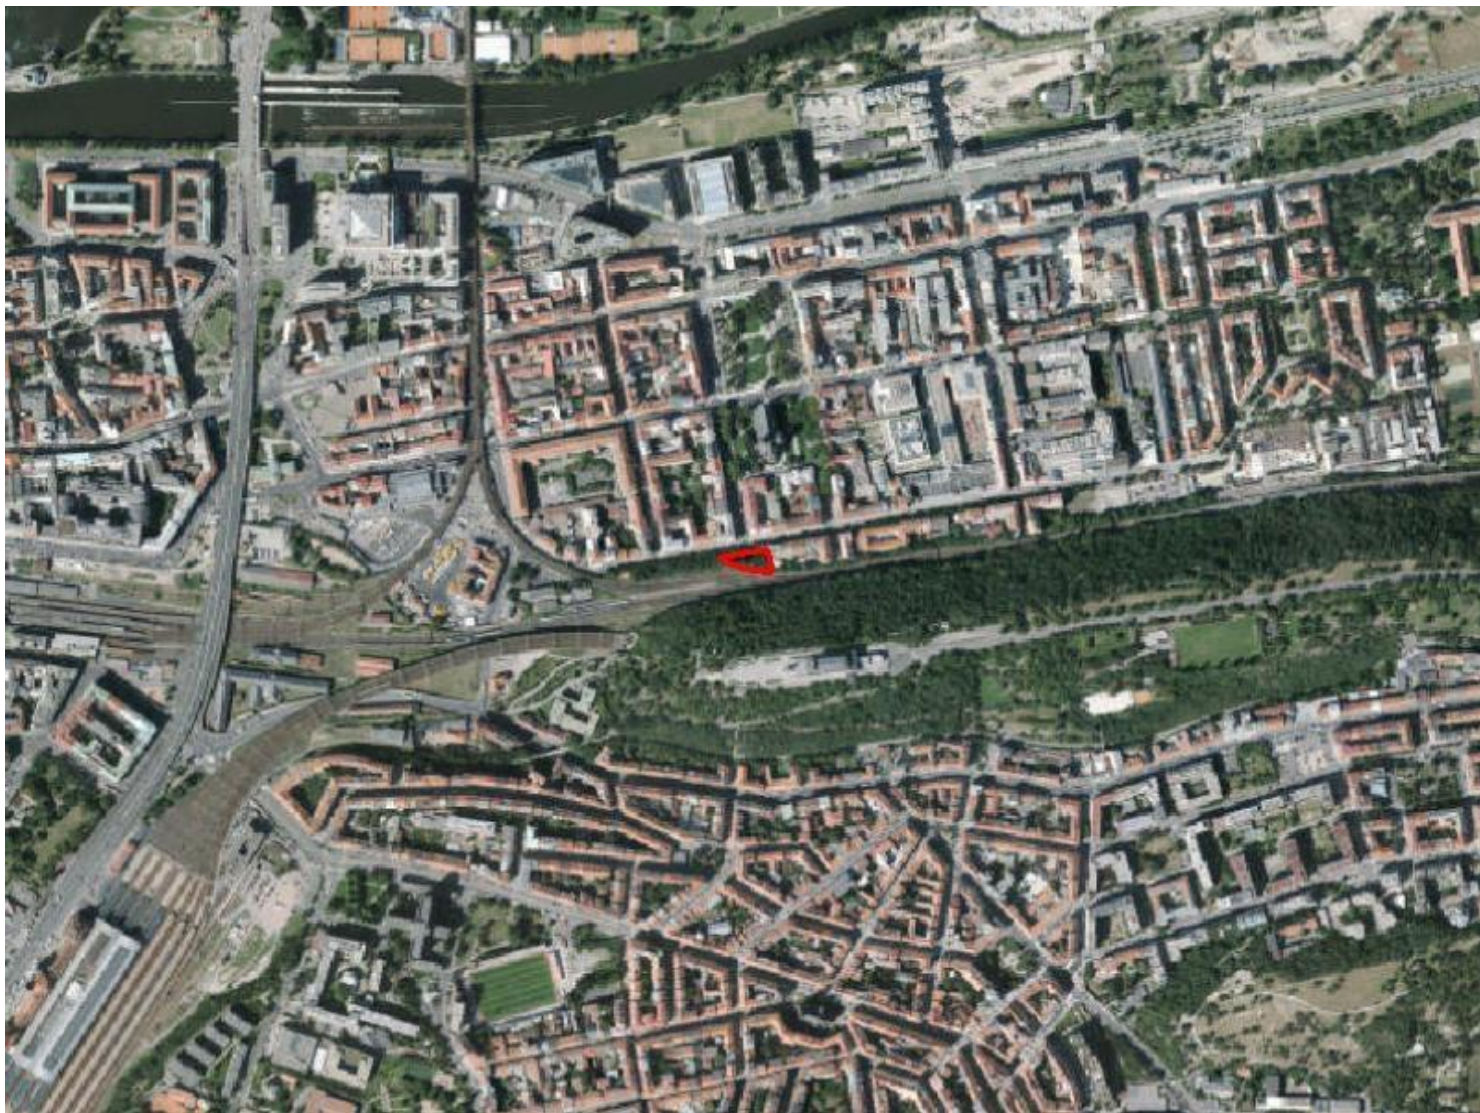

ZMĚNA č. Z 3183 / 12

MĚŘITKO 1 : 10 000

PLATNÝ STAV ÚP:

DZ

památkové zóny (ve smyslu zákona č. 20/1987 Sb.)



ZMĚNA č. Z 3183 / 12

MĚŘITKO 1 : 10 000

NAVRHOVANÁ ZMĚNA:

OV

