


NÁVRH ZADÁNÍ ZMĚN VLNY 12 ÚZEMNÍHO PLÁNU SÍDELNÍHO ÚTVARU HL.M.PRAHY

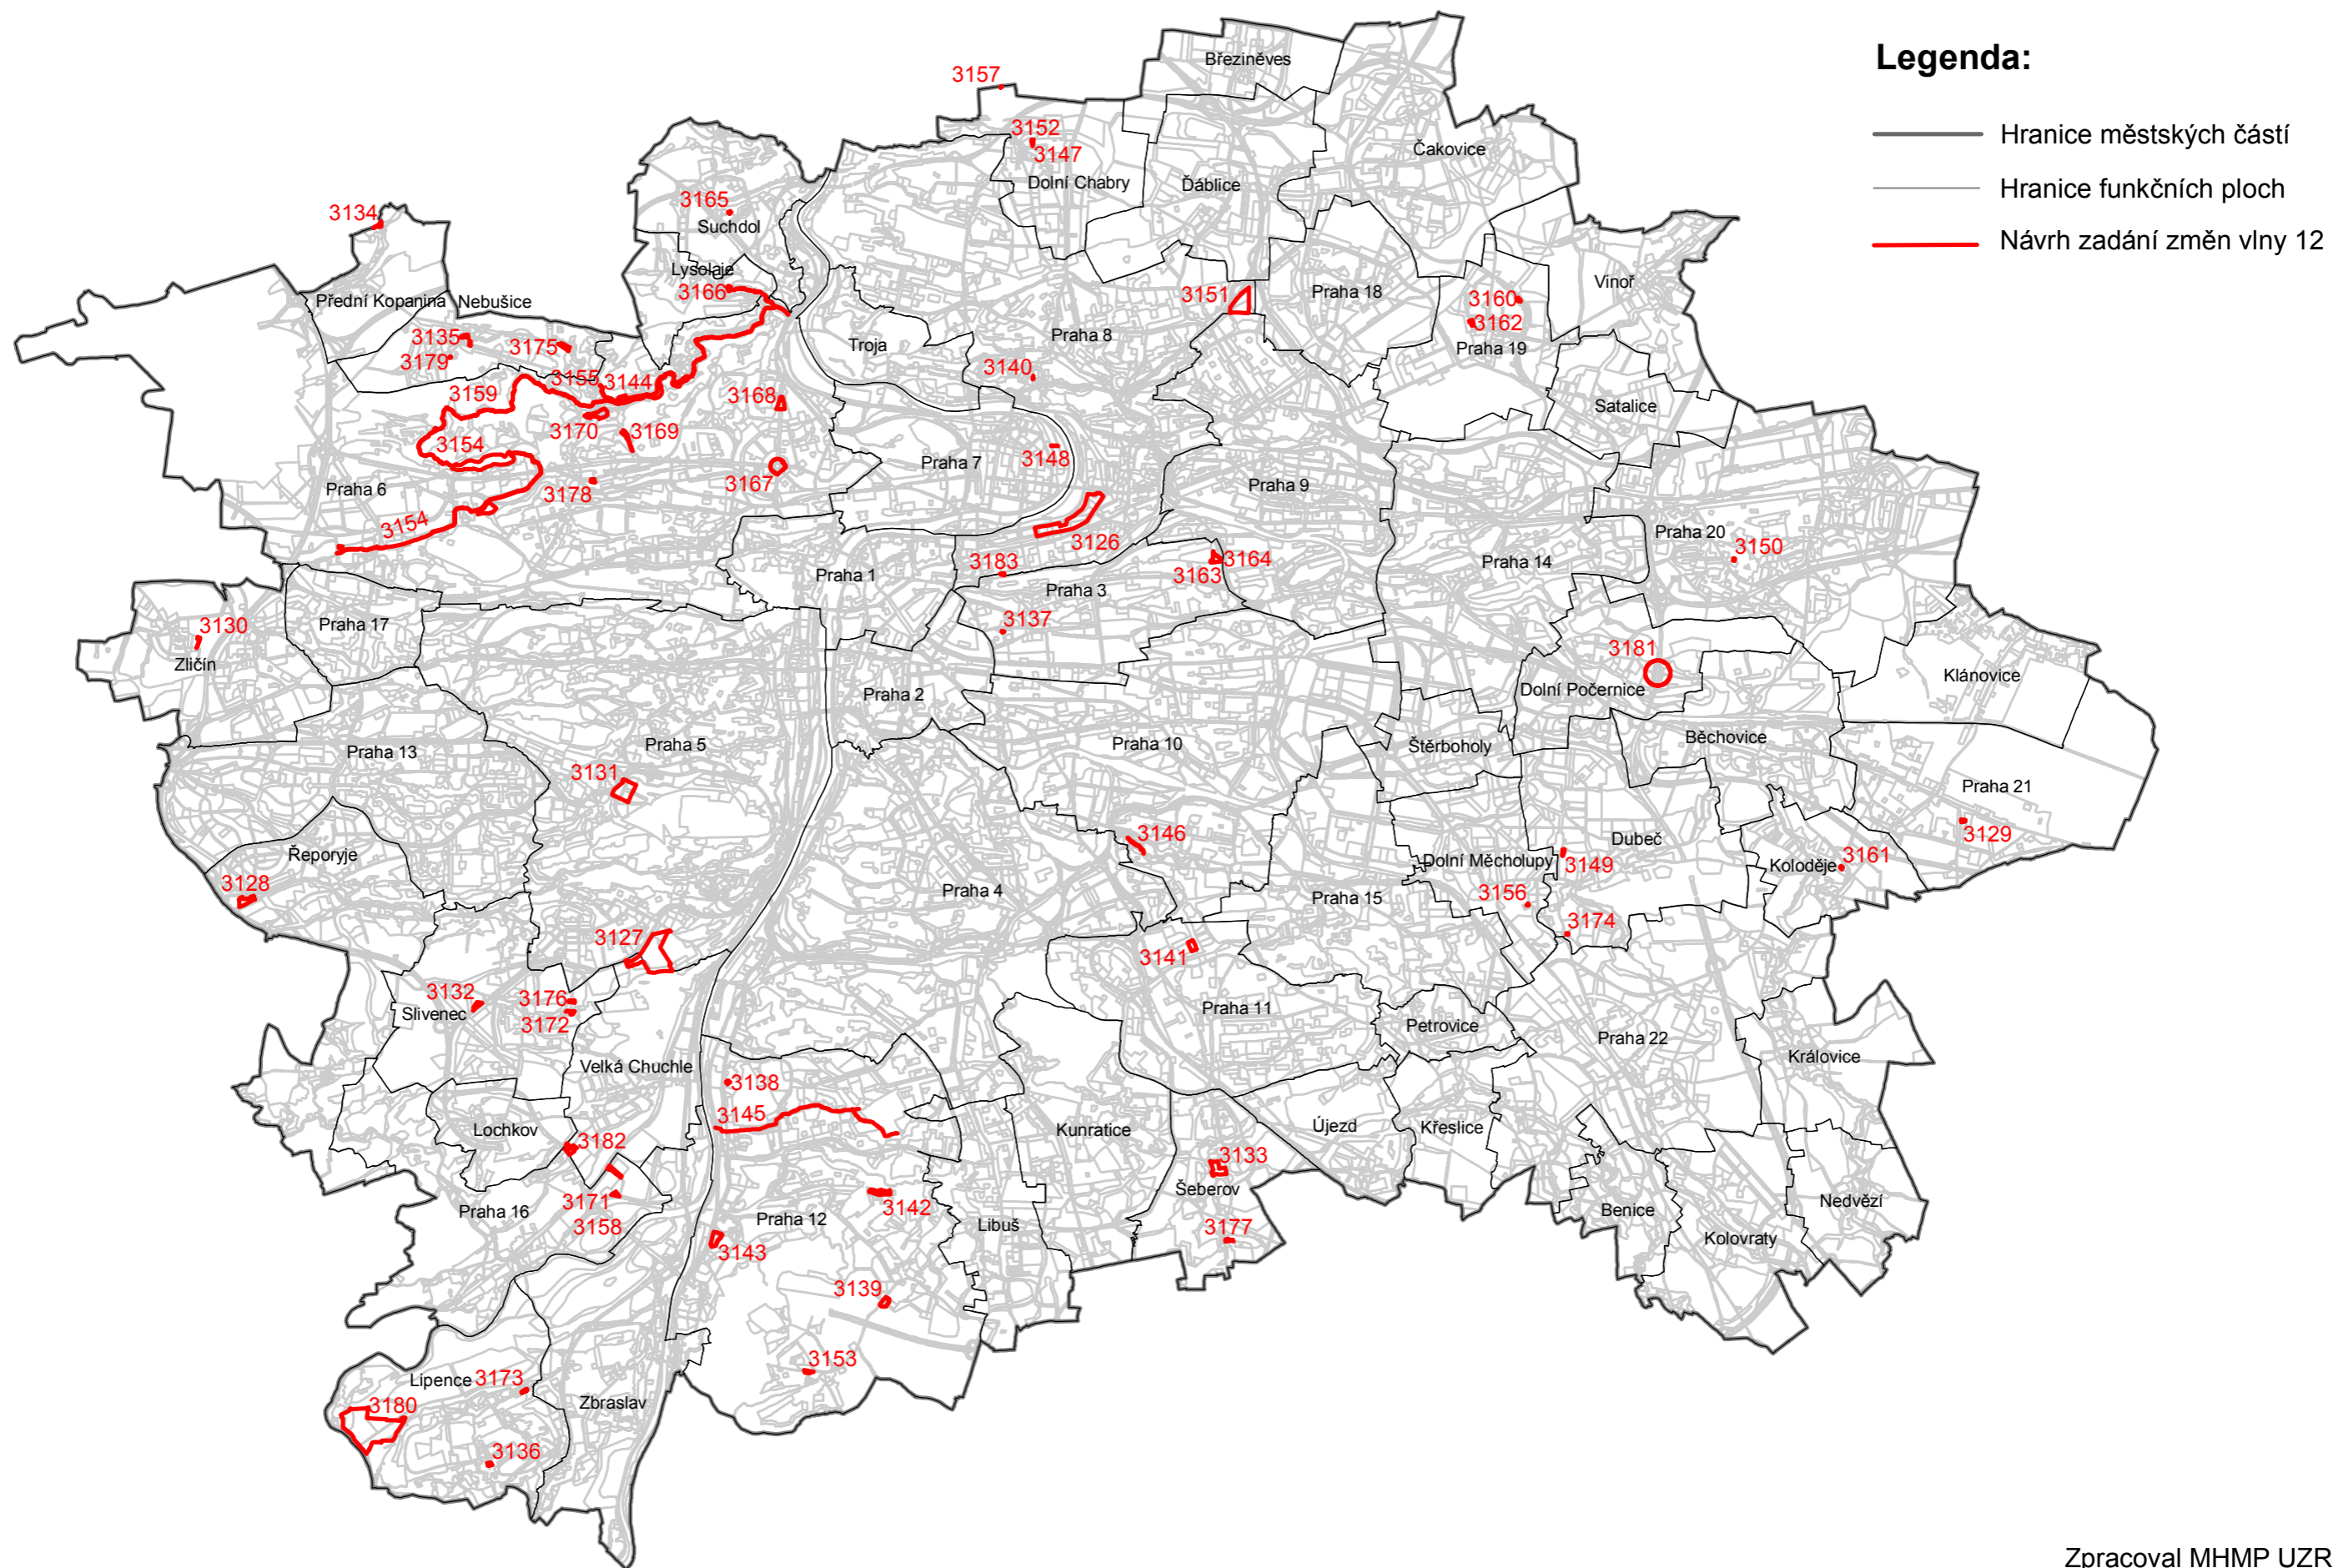

MĚŘÍTKO 1:100 000

Zpracoval MHMP UZR
V Praze dne 23.11.2017