


NÁVRHY ZMĚN VLNY 13 ÚZEMNÍHO PLÁNU SÚ HL.M. PRAHY S VVURÚ

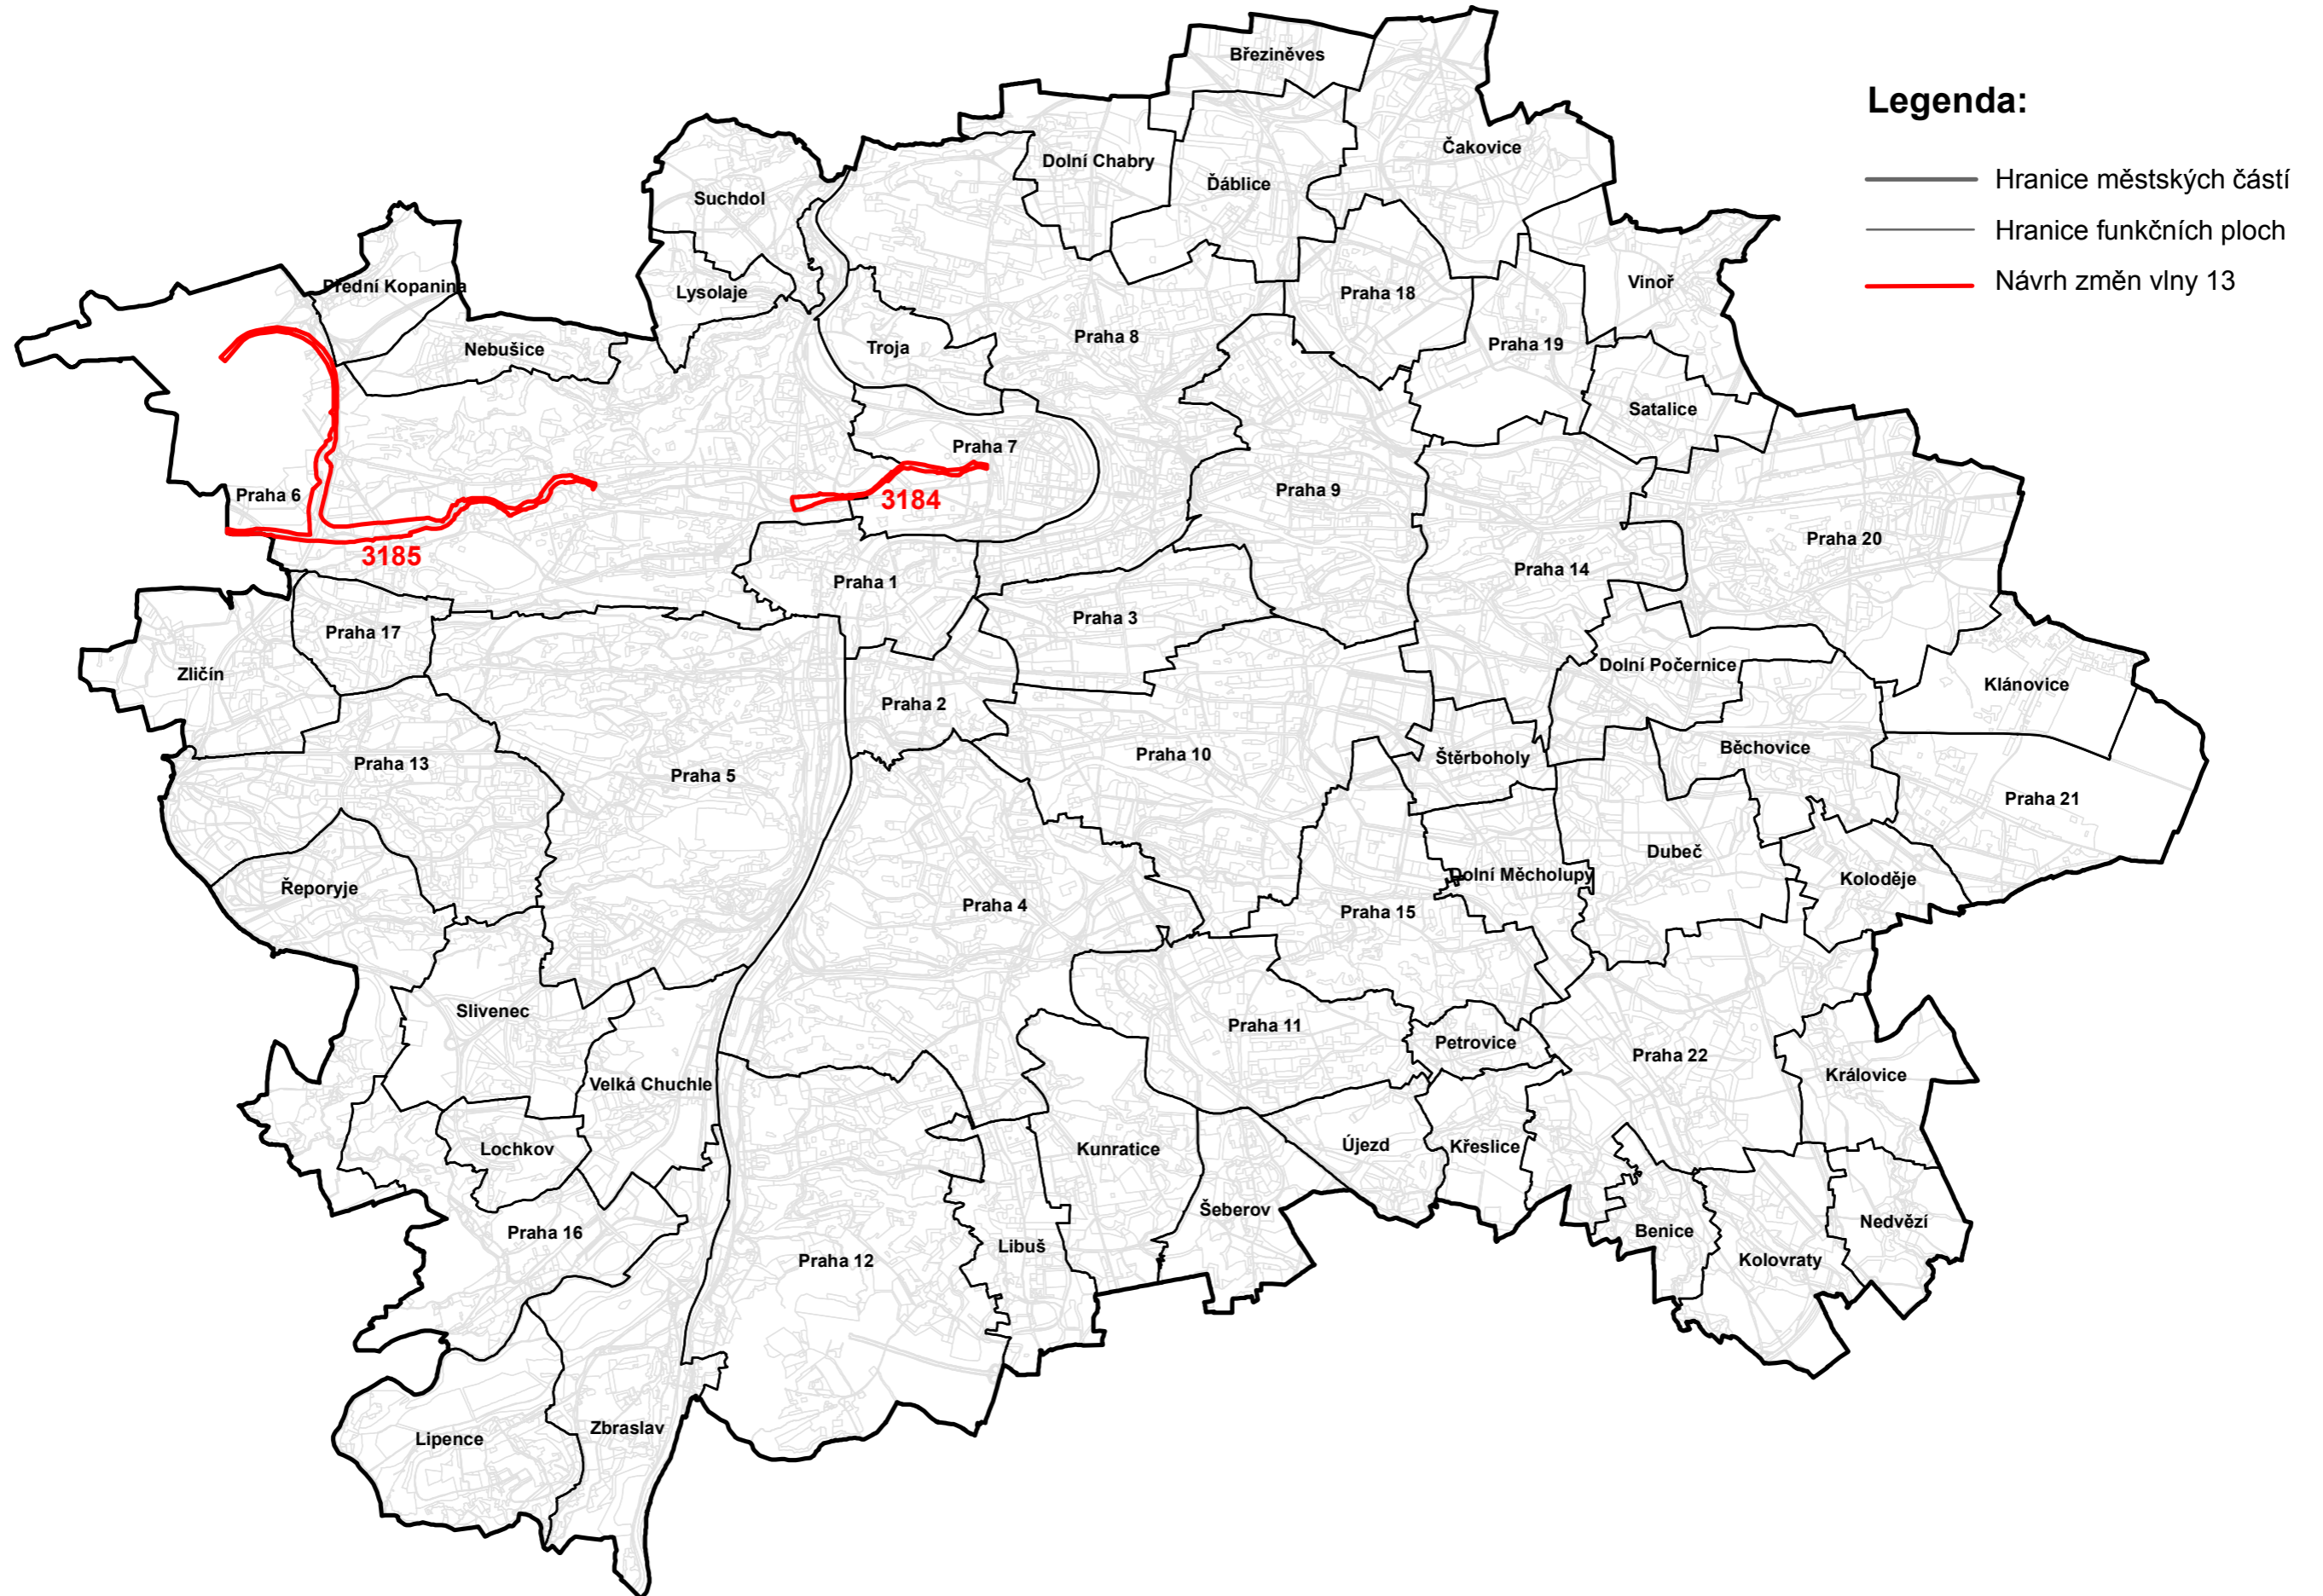

Měřítko 1:100 000

Zpracoval MHMP UZR
V Praze dne 9.9.2020