


GRAFICKÁ ČÁST ZMĚNY ÚZEMNÍHO PLÁNU

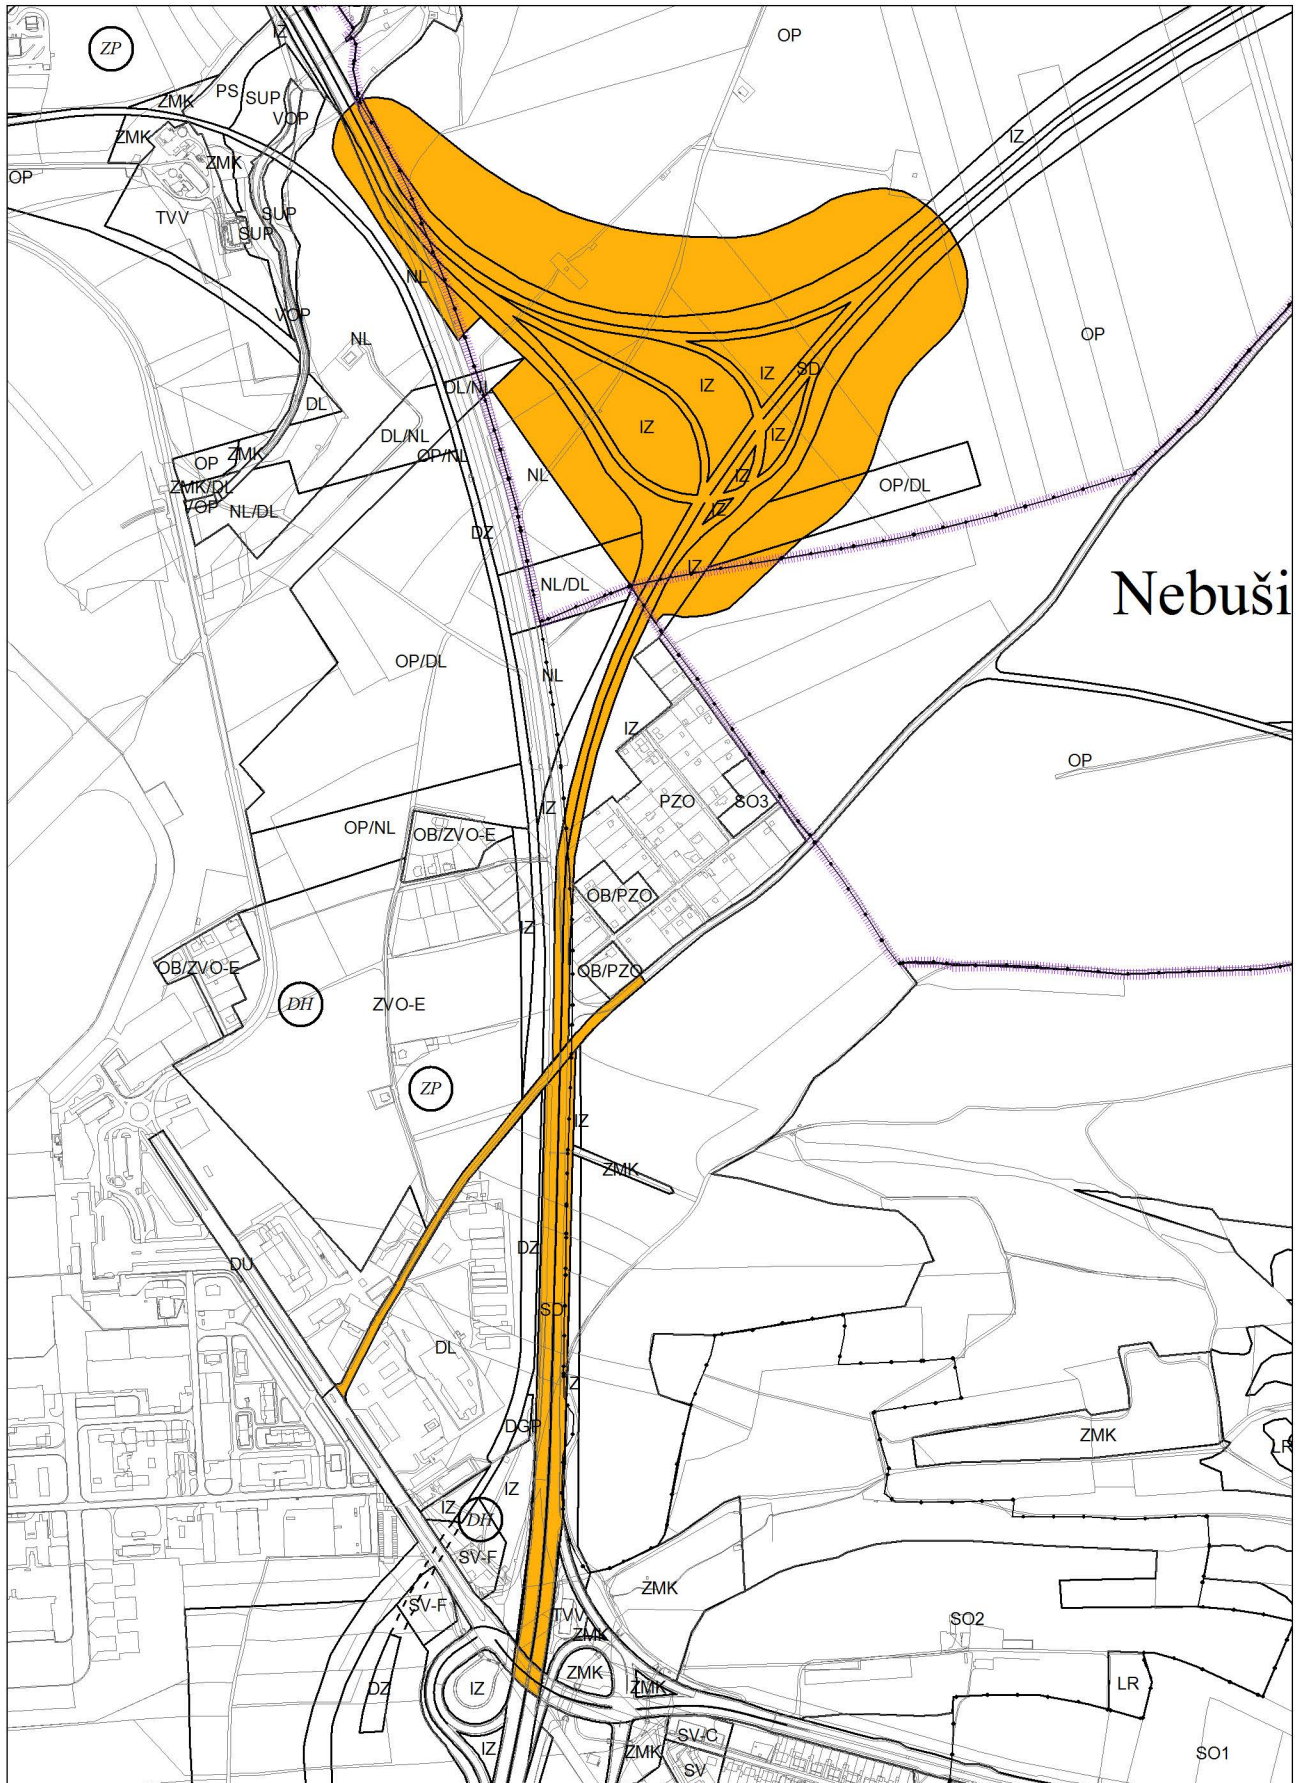

Zákres návrhu na pořízení změny schválený usnesením ZHMP č. 38/112 ze dne 14. 6. 2018

M 1 : 10 000