


ZMĚNA Č. Z 3227 / 15

LOKALITA - městská část:	Praha - Kolovraty
- katastrální území:	Kolovraty
- parc. číslo:	1233/38
DRUH:	změna funkčního využití ploch
PŘEDMĚT:	výstavba rodinného domu
PLATNÝ STAV V ÚP:	zeleň městská a krajinná /ZMK/
NAVRHOVANÁ ZMĚNA:	čistě obytné /OB/
PŘEDPOKLÁDANÝ ROZSAH:	363 m ²

ZMĚNA č. Z 3227 / 15

MĚŘÍTKO 1 : 10 000

ORTOFOTOMAPA

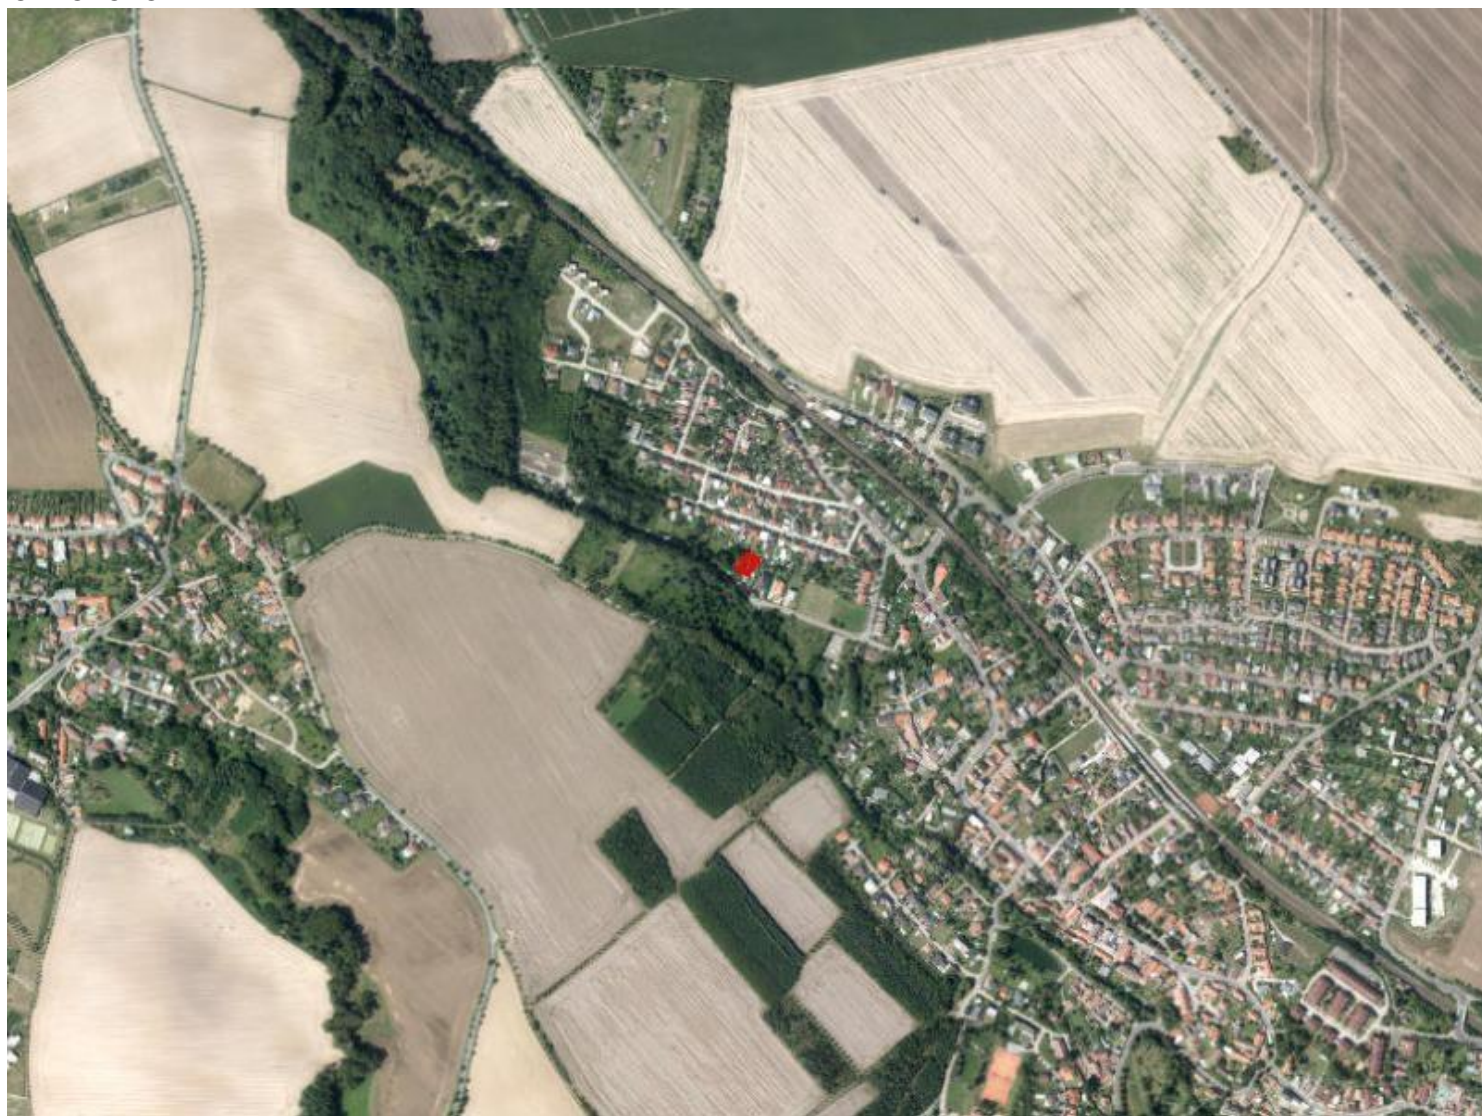

ZMĚNA č. Z 3227 / 15

MĚŘÍTKO 1 : 10 000

PLATNÝ STAV ÚP:

ZMK

