


ZMĚNA Č. Z 3228 / 15

LOKALITA - městská část:	Praha - Nedvězí
- katastrální území:	Nedvězí u Říčan
- parc. číslo:	8/1
DRUH:	změna funkčního využití ploch
PŘEDMĚT:	změna dle faktického stavu lokality
PLATNÝ STAV V ÚP:	lesní porosty /LR/
NAVRHOVANÁ ZMĚNA:	zeleň městská a krajinná /ZMK/
PŘEDPOKLÁDANÝ ROZSAH:	1382 m ²

ZMĚNA č. Z 3228 / 15

MĚŘÍTKO 1 : 10 000

ORTOFOTOMAPA

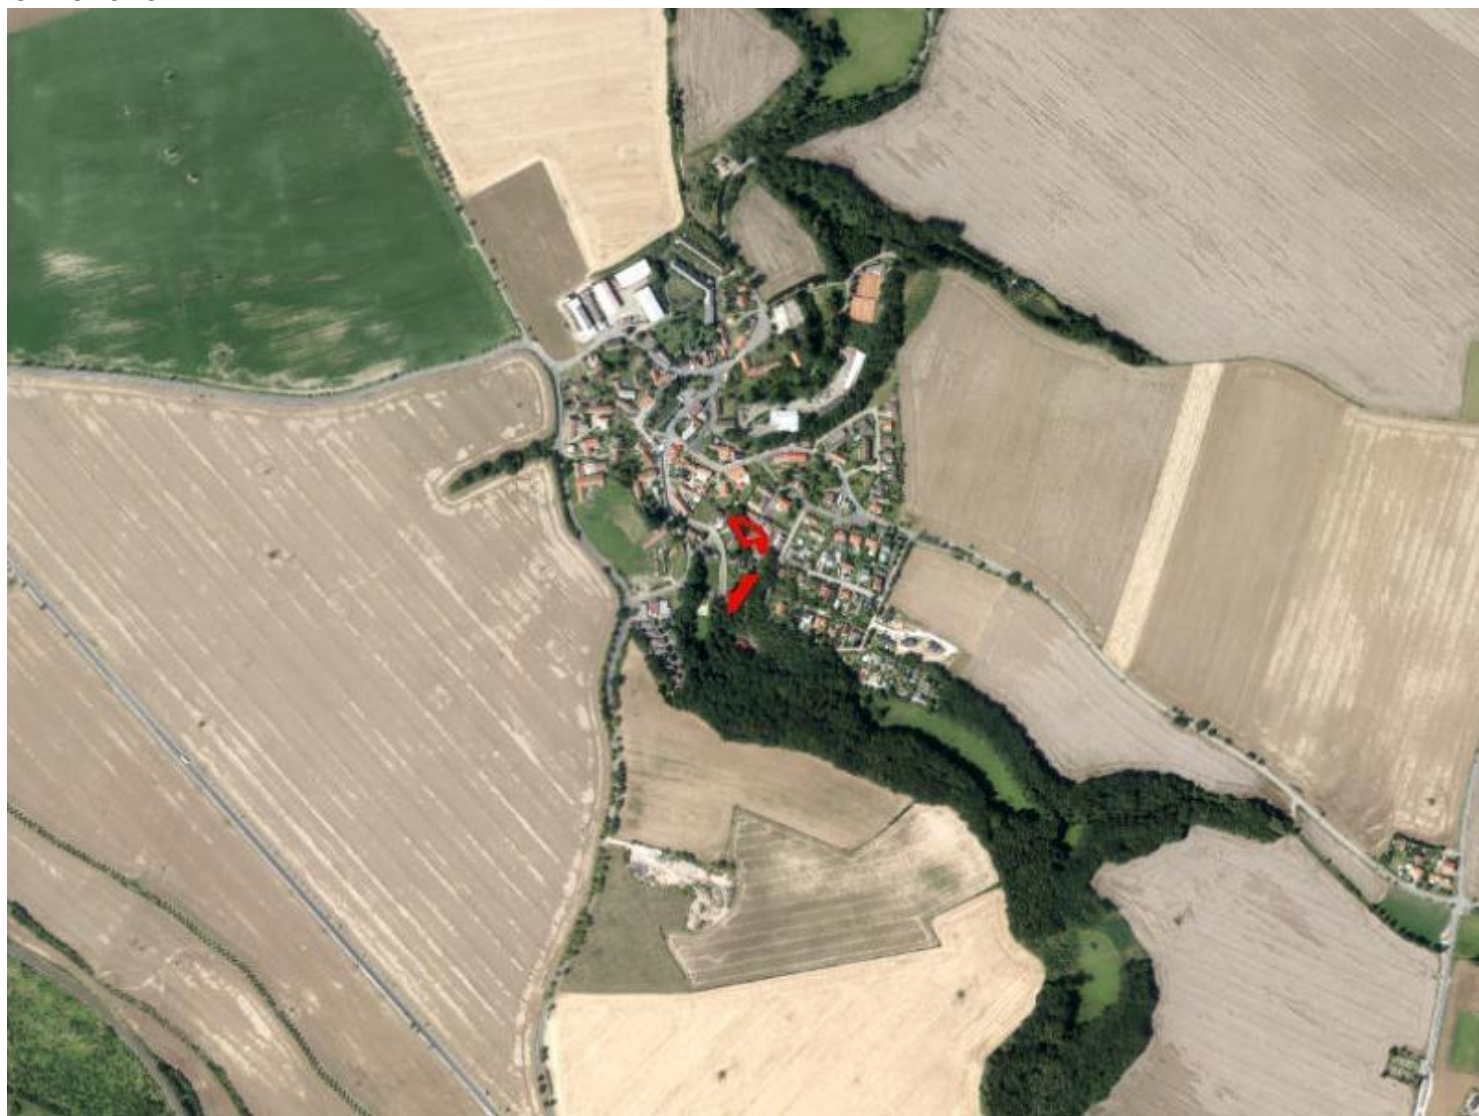

ZMĚNA č. Z 3228 / 15

MĚŘÍTKO 1 : 10 000

NAVRHOVANÁ ZMĚNA:

ZMK

