


ZMĚNA Č. Z 3229 / 15

LOKALITA - městská část:	Praha - Nedvězí
- katastrální území:	Nedvězí u Říčan
- parc. číslo:	243/5
DRUH:	změna funkčního využití ploch
PŘEDMĚT:	sociální výstavba (mateřská škola)
PLATNÝ STAV V ÚP:	zeleň městská a krajinná /ZMK/
NAVRHOVANÁ ZMĚNA:	všeobecně smíšené /SV/
PŘEDPOKLÁDANÝ ROZSAH:	1135 m ²

ZMĚNA Č. Z 3229 / 15

MĚŘÍTKO 1 : 10 000

ORTOFOTOMAPA

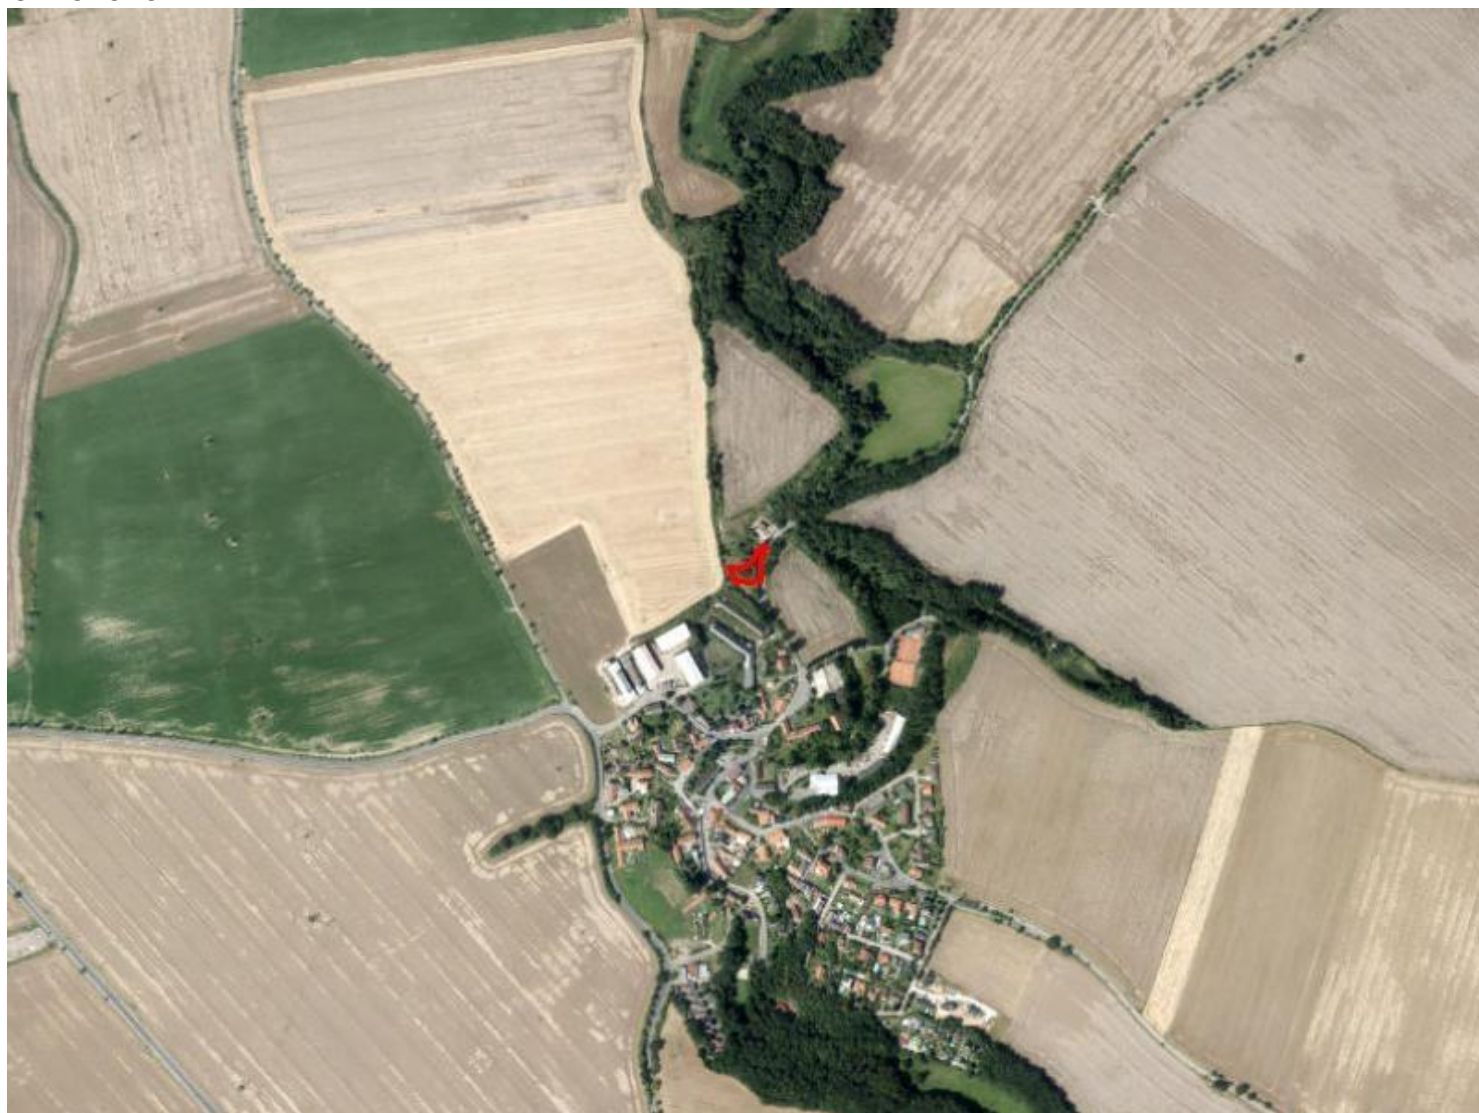

ZMĚNA č. Z 3229 / 15

MĚŘÍTKO 1 : 10 000

PLATNÝ STAV ÚP:

ZMK

