

# ZMĚNA Č. Z 3230 / 15

LOKALITA - městská část: Praha 4  
- katastrální území: Záběhlice  
- parc. číslo: 2848/267, 2848/268, 2848/282, 2848/828, 2848/829

DRUH: změna funkčního využití ploch

PŘEDMĚT: vybudování polyfunkčního areálu s obytnou zástavbou

PLATNÝ STAV V ÚP: veřejné vybavení /VV/

NAVRHOVANÁ ZMĚNA: všeobecně obytné /OV/

PŘEDPOKLÁDANÝ ROZSAH: 3235 m<sup>2</sup>

# ZMĚNA č. Z 3230 / 15

MĚŘÍTKO 1 : 10 000

ORTOFOTOMAPA




# ZMĚNA č. Z 3230 / 15

MĚŘÍTKO 1 : 10 000

PLATNÝ STAV ÚP:

VV

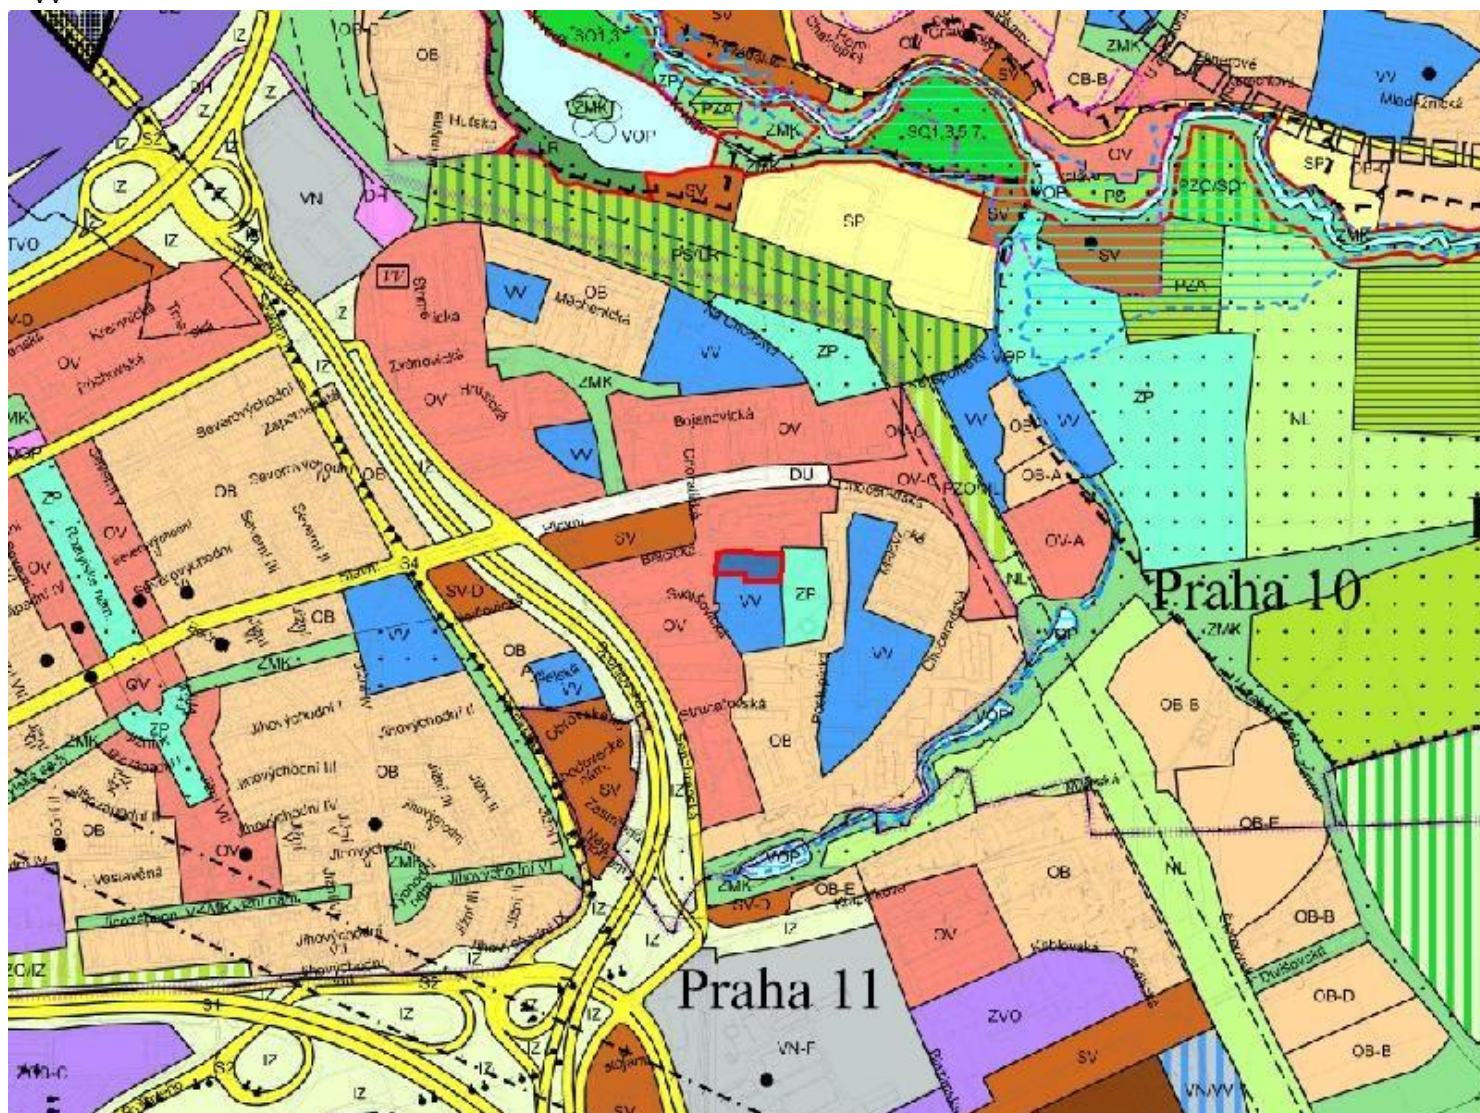

# ZMĚNA č. Z 3230 / 15

MĚŘÍTKO 1 : 10 000

NAVRHOVANÁ ZMĚNA:

