

ZMĚNA Č. Z 3232 / 15

LOKALITA - městská část:	Praha - Kolovraty
- katastrální území:	Lipany
- parc. číslo:	128/4
DRUH:	změna funkčního využití ploch
PŘEDMĚT:	obytné území
PLATNÝ STAV V ÚP:	orná půda, plochy pro pěstování zeleniny /OP/
NAVRHOVANÁ ZMĚNA:	čistě obytné /OB/
PŘEDPOKLÁDANÝ ROZSAH:	6695 m ²

ZMĚNA č. Z 3232 / 15

MĚŘÍTKO 1 : 10 000

ORTOFOTOMAPA




ZMĚNA č. Z 3232 / 15

MĚŘÍTKO 1 : 10 000

PLATNÝ STAV ÚP:

OP

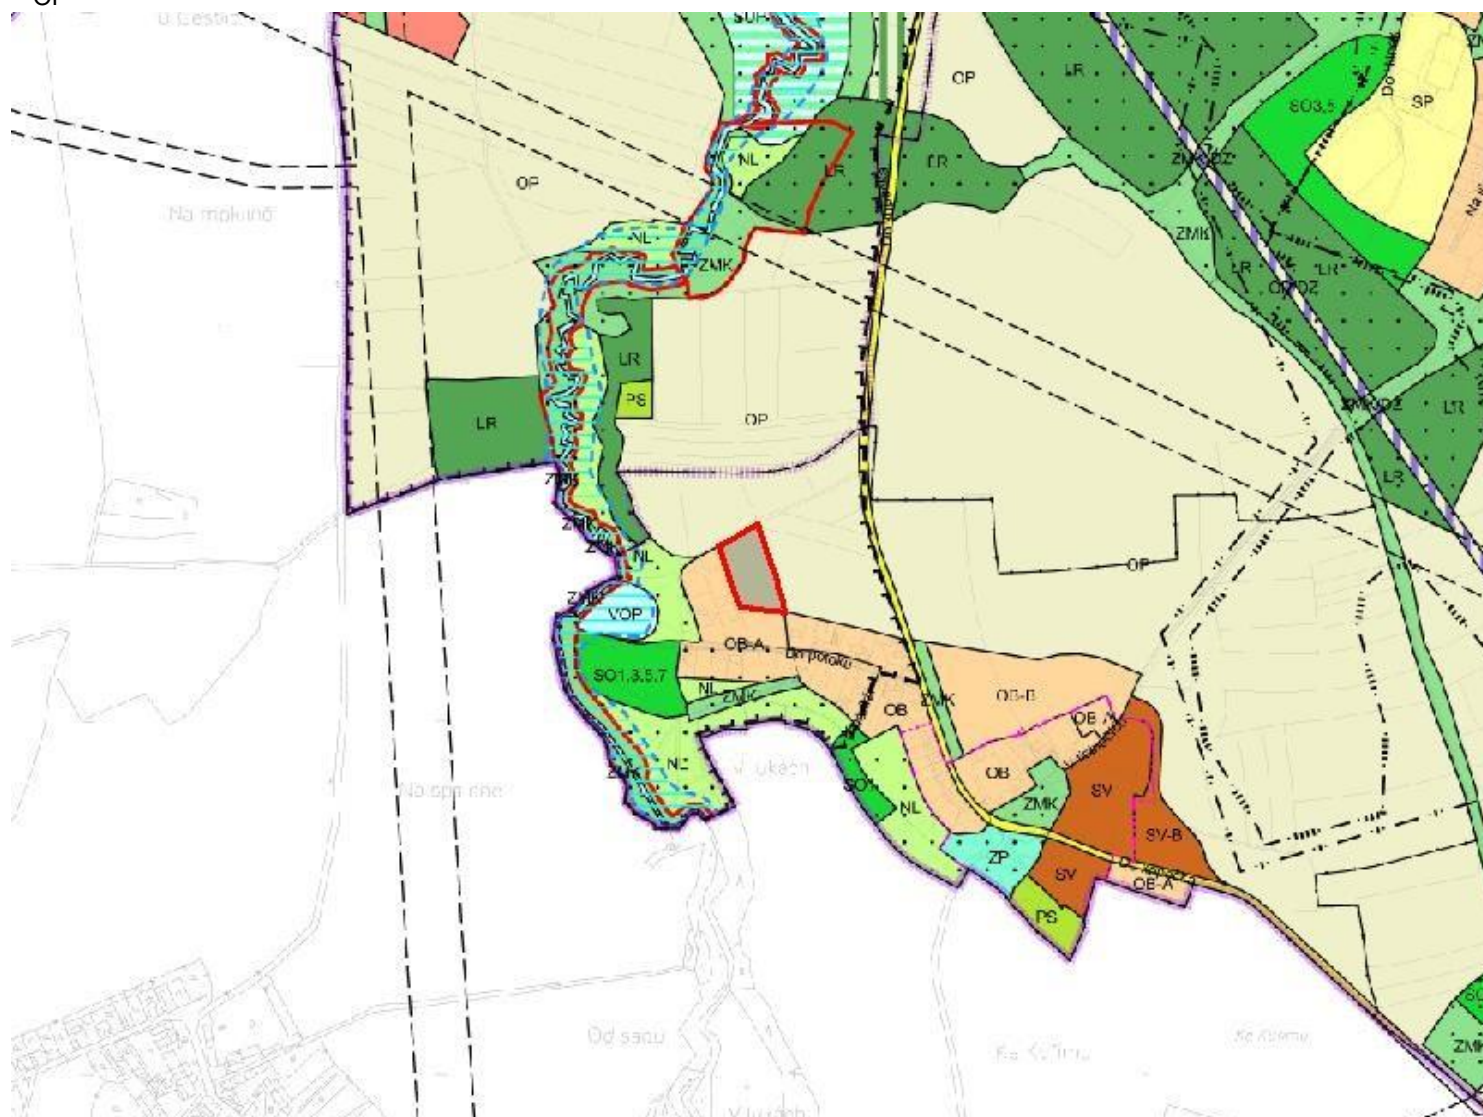

ZMĚNA č. Z 3232 / 15

MĚŘÍTKO 1 : 10 000

NAVRHOVANÁ ZMĚNA:

OB

