

# ZMĚNA Č. Z 3235 / 15

|                          |                                |
|--------------------------|--------------------------------|
| LOKALITA - městská část: | Praha - Kolovraty              |
| - katastrální území:     | Kolovraty                      |
| - parc. číslo:           | 819/50, 819/51, 819/52, 819/53 |
| DRUH:                    | změna funkčního využití ploch  |
| PŘEDMĚT:                 | výstavba rodinných domů        |
| PLATNÝ STAV V ÚP:        | zeleň městská a krajinná /ZMK/ |
| NAVRHOVANÁ ZMĚNA:        | čistě obytné /OB/              |
| PŘEDPOKLÁDANÝ ROZSAH:    | 4636 m <sup>2</sup>            |

# ZMĚNA č. Z 3235 / 15

MĚŘÍTKO 1 : 10 000

ORTOFOTOMAPA




# ZMĚNA č. Z 3235 / 15

MĚŘÍTKO 1 : 10 000

PLATNÝ STAV ÚP:

ZMK

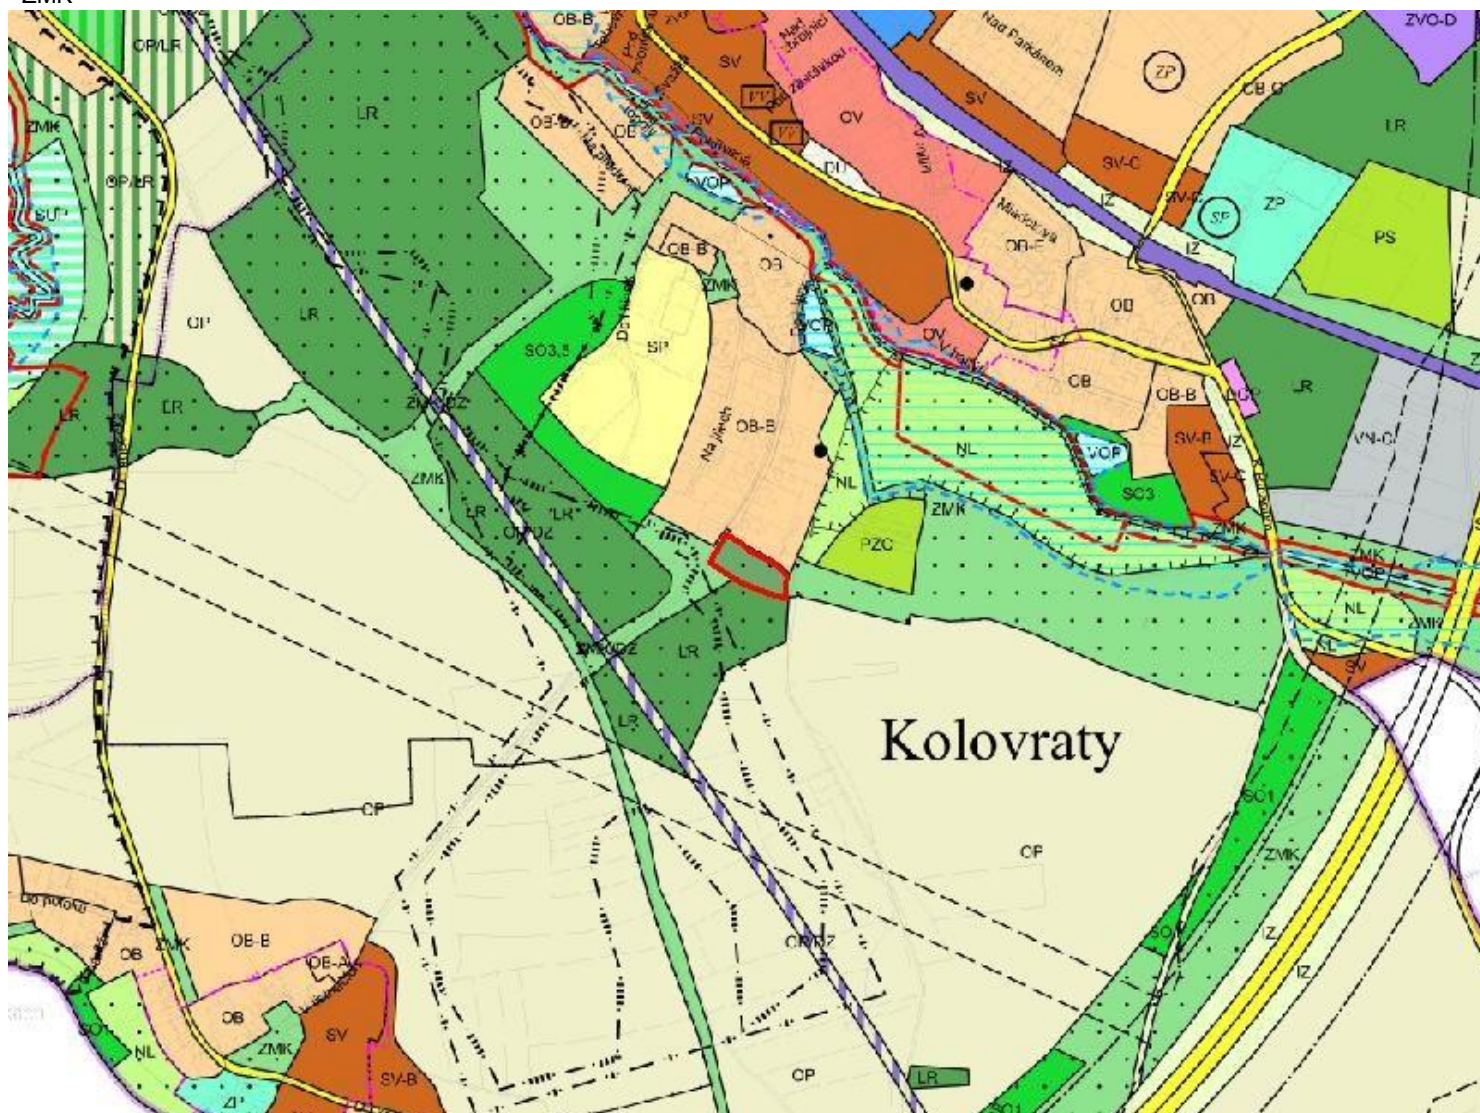

# ZMĚNA č. Z 3235 / 15

MĚŘÍTKO 1 : 10 000

NAVRHOVANÁ ZMĚNA:

