


# ZMĚNA Č. Z 3236 / 15

LOKALITA - městská část:	Praha - Kolovraty
- katastrální území:	Kolovraty
- parc. číslo:	1238/1
DRUH:	změna funkčního využití ploch
PŘEDMĚT:	uvedení do souladu se skutečným stavem
PLATNÝ STAV V ÚP:	lesní porosty /LR/
NAVRHOVANÁ ZMĚNA:	sady, zahrady a vinice /PS/
PŘEDPOKLÁDANÝ ROZSAH:	9200 m <sup>2</sup>

# ZMĚNA Č. Z 3236 / 15

MĚŘÍTKO 1 : 10 000

ORTOFOTOMAPA

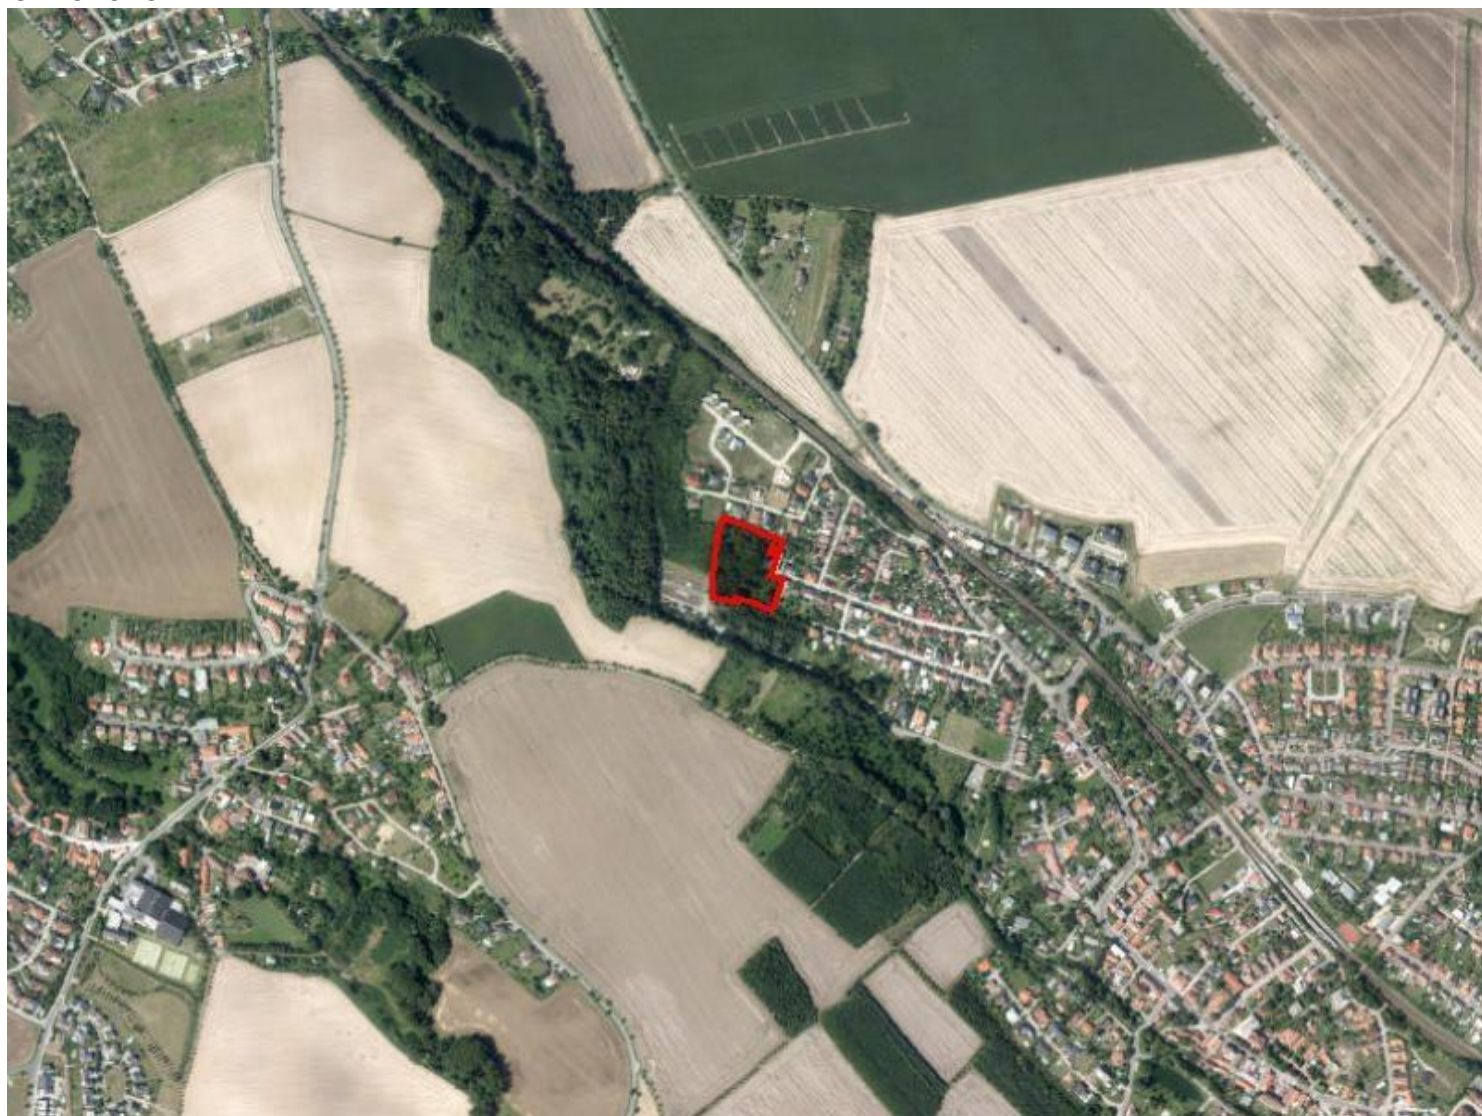


# ZMĚNA č. Z 3236 / 15

MĚŘÍTKO 1 : 10 000

PLATNÝ STAV ÚP:

LR

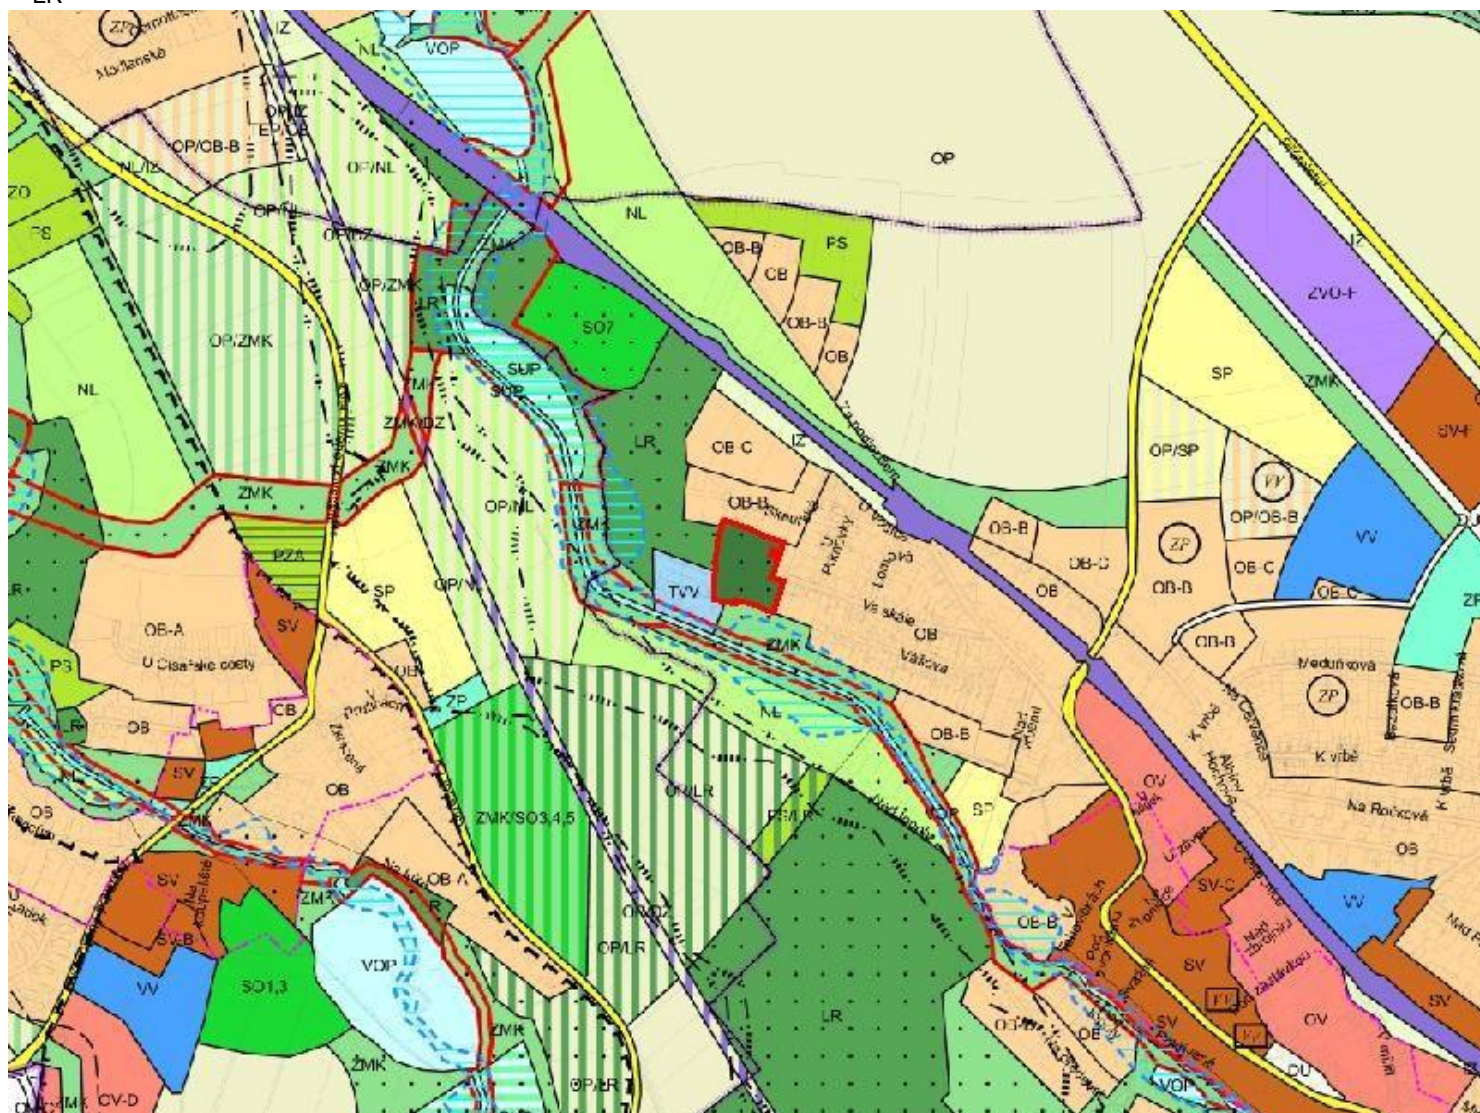

# ZMĚNA č. Z 3236 / 15

MĚŘÍTKO 1 : 10 000

NAVRHOVANÁ ZMĚNA:

PS

