

ZMĚNA Č. Z 3237 / 15

LOKALITA - městská část: Praha - Čakovice
- katastrální území: Třeboradice
- parc. číslo: 402/2, 403, 404, 405/2, 542/1, 542/8

DRUH: záplavová území
změna funkčního využití ploch
výstavba rodinného domu

PŘEDMĚT: výstavba rodinného domu

PLATNÝ STAV V ÚP: sady, zahrady a vinice /PS/,
záplavová území (ve smyslu zákona č. 254/2001 Sb.)

NAVRHOVANÁ ZMĚNA: čistě obytné /OB/

PŘEDPOKLÁDANÝ ROZSAH: 1356 m²

ZMĚNA č. Z 3237 / 15

MĚŘÍTKO 1 : 10 000

ORTOFOTOMAPA




ZMĚNA č. Z 3237 / 15

MĚŘÍTKO 1 : 10 000

PLATNÝ STAV ÚP:

PS

záplavová území (ve smyslu zákona č. 254/2001 Sb.)

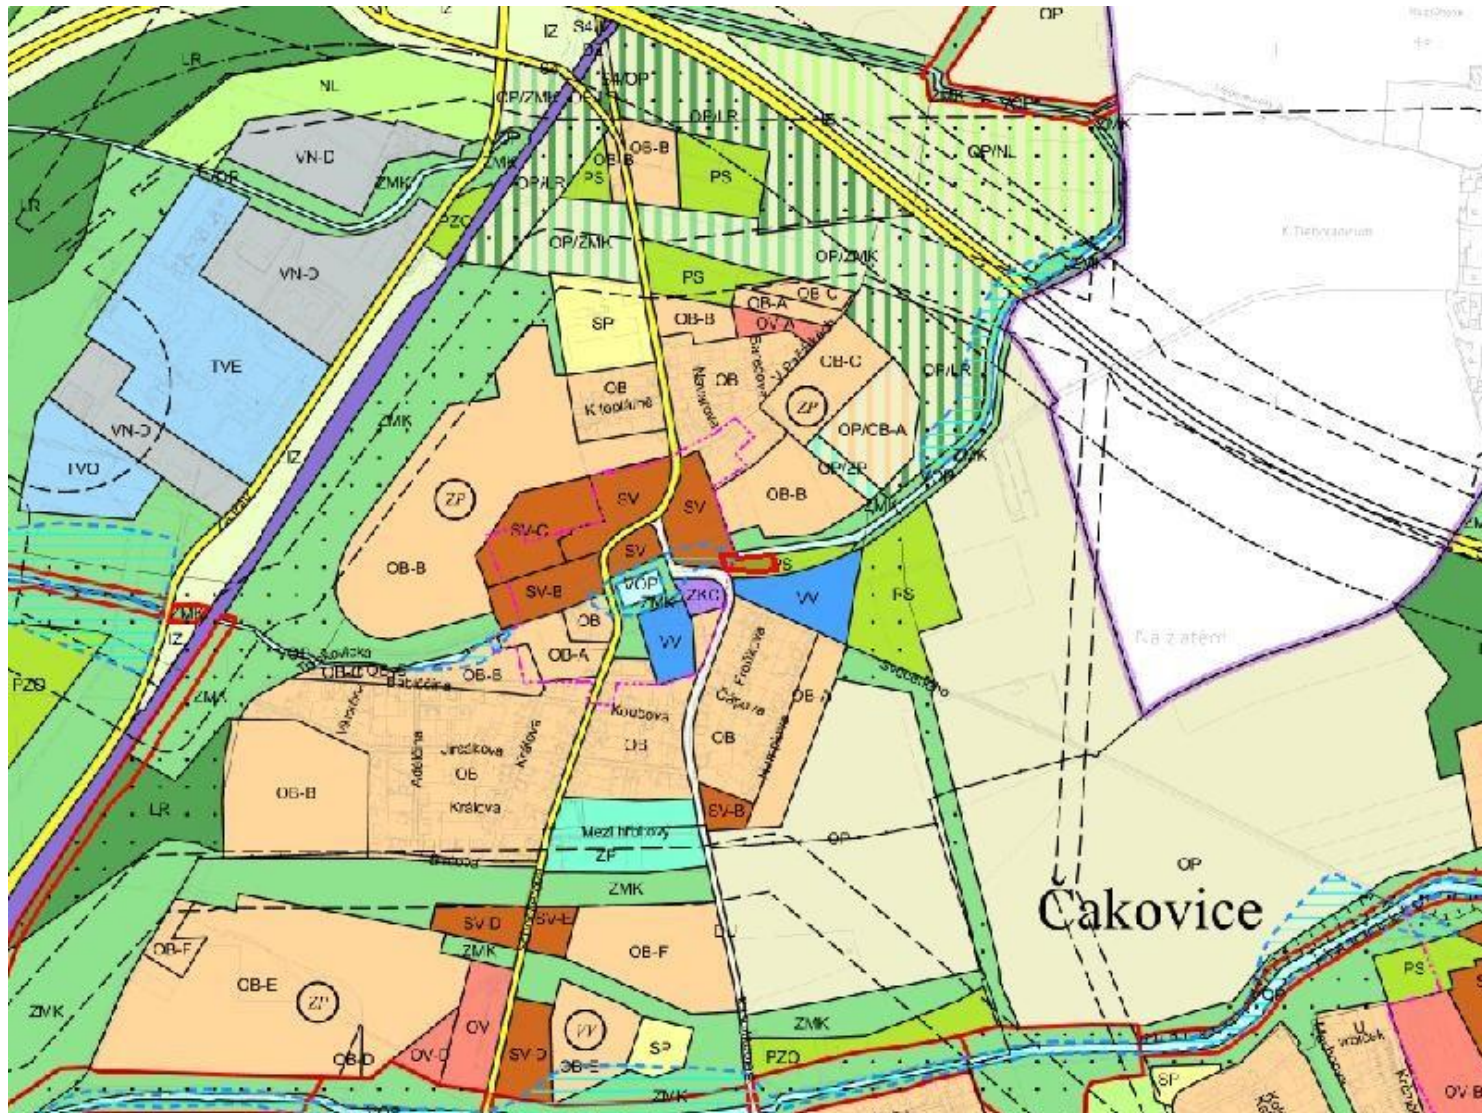

ZMĚNA č. Z 3237 / 15

MĚŘÍTKO 1 : 10 000

NAVRHOVANÁ ZMĚNA:

