

ZMĚNA Č. Z 3238 / 15

LOKALITA - městská část:	Praha - Čakovice
- katastrální území:	Třeboradice
- parc. číslo:	402/2, 403, 404, 405/1, 405/2, 405/3, 406, 407, 542/1, 542/8
DRUH:	záplavová území změna funkčního využití ploch
PŘEDMĚT:	výstavba rodinných domů
PLATNÝ STAV V ÚP:	sady, zahrady a vinice /PS/, záplavová území (ve smyslu zákona č. 254/2001 Sb.)
NAVRHOVANÁ ZMĚNA:	čistě obytné /OB/
PŘEDPOKLÁDANÝ ROZSAH:	2635 m ²

ZMĚNA č. Z 3238 / 15

MĚŘÍTKO 1 : 10 000

ORTOFOTOMAPA




ZMĚNA č. Z 3238 / 15

MĚŘÍTKO 1 : 10 000

PLATNÝ STAV ÚP:

PS
záplavová území (ve smyslu zákona č. 254/2001 Sb.)

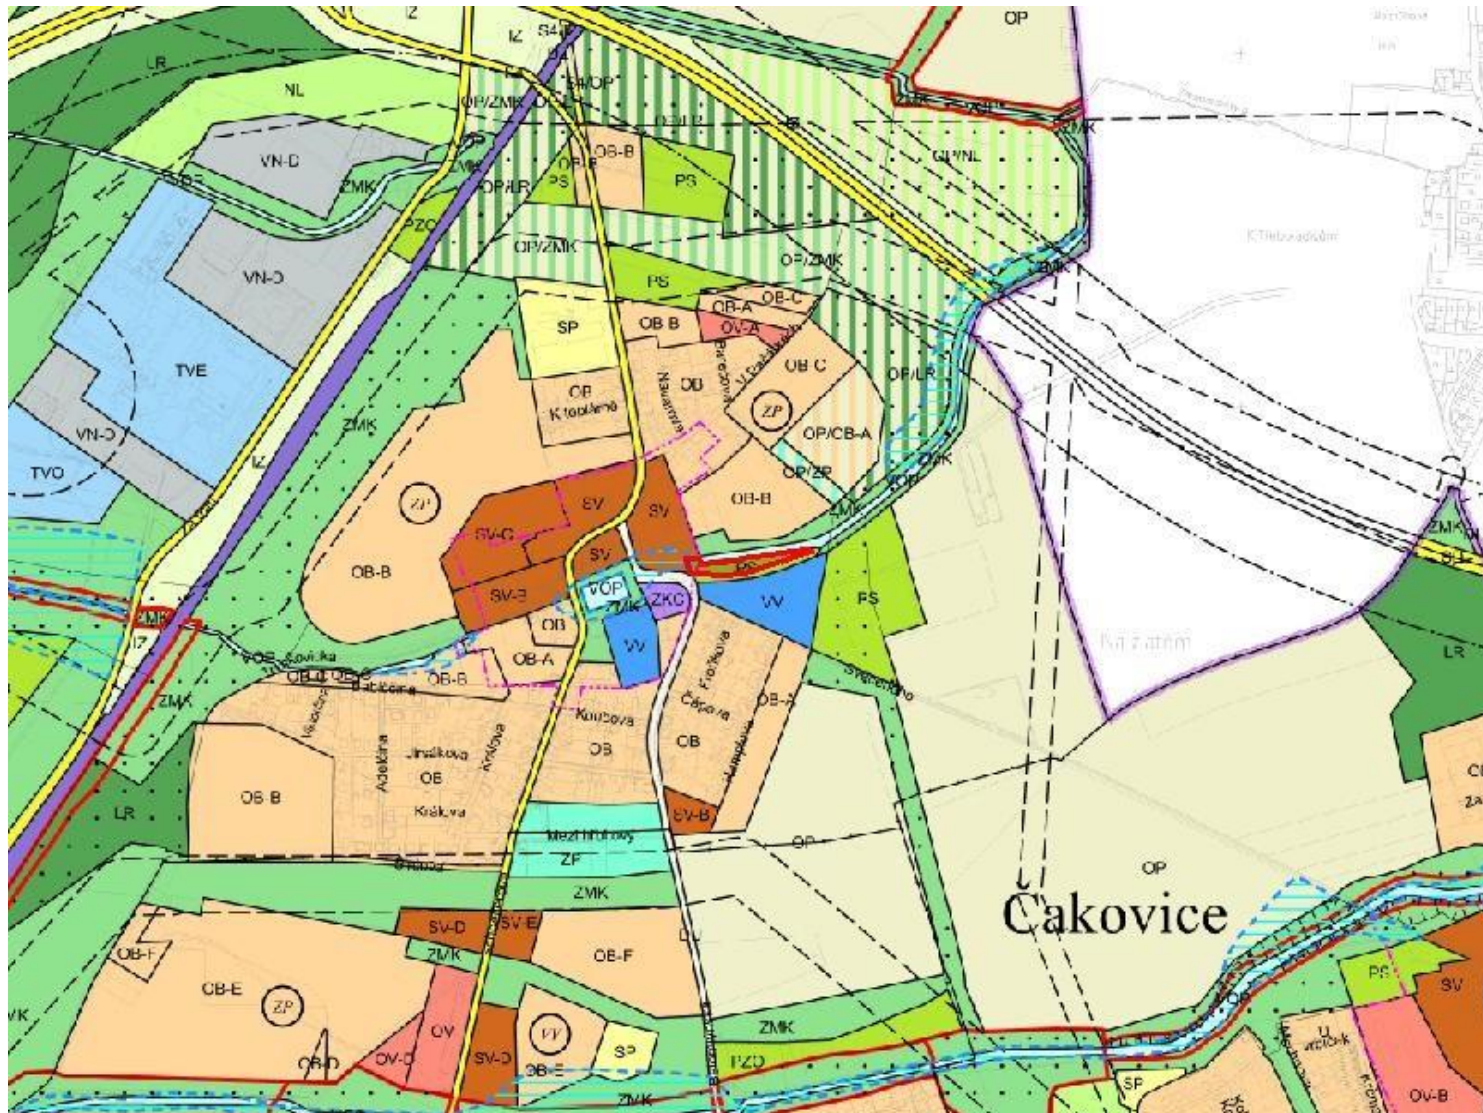

ZMĚNA č. Z 3238 / 15

MĚŘÍTKO 1 : 10 000

NAVRHOVANÁ ZMĚNA:

