


ZMĚNA Č. Z 3240 / 15

LOKALITA - městská část:	Praha - Nedvězí
- katastrální území:	Nedvězí u Říčan
- parc. číslo:	60/12, 60/28, 60/29, 60/30, 60/31, 60/32, 60/33, 60/34, 60/35, 60/36, 60/37, 60/38
DRUH:	ÚSES
PŘEDMĚT:	změna funkčního využití ploch výstavba zařízení pro seniory
PLATNÝ STAV V ÚP:	oddechu – částečně urbanizované rekreační plochy /SO3/, oddechu – zařízení turistického ruchu /SO4/, celoměstský systém zeleně /CSZ/, lesní porosty /LR/, vymezení ÚSES /USES/, přírodní parky (ve smyslu zákona č. 114/1992)
NAVRHOVANÁ ZMĚNA:	všeobecně obytné /OV/, (případně všeobecně smíšené /SV/)
PŘEDPOKLÁDANÝ ROZSAH:	6468 m ²

ZMĚNA č. Z 3240 / 15

MĚŘÍTKO 1 : 10 000

ORTOFOTOMAPA

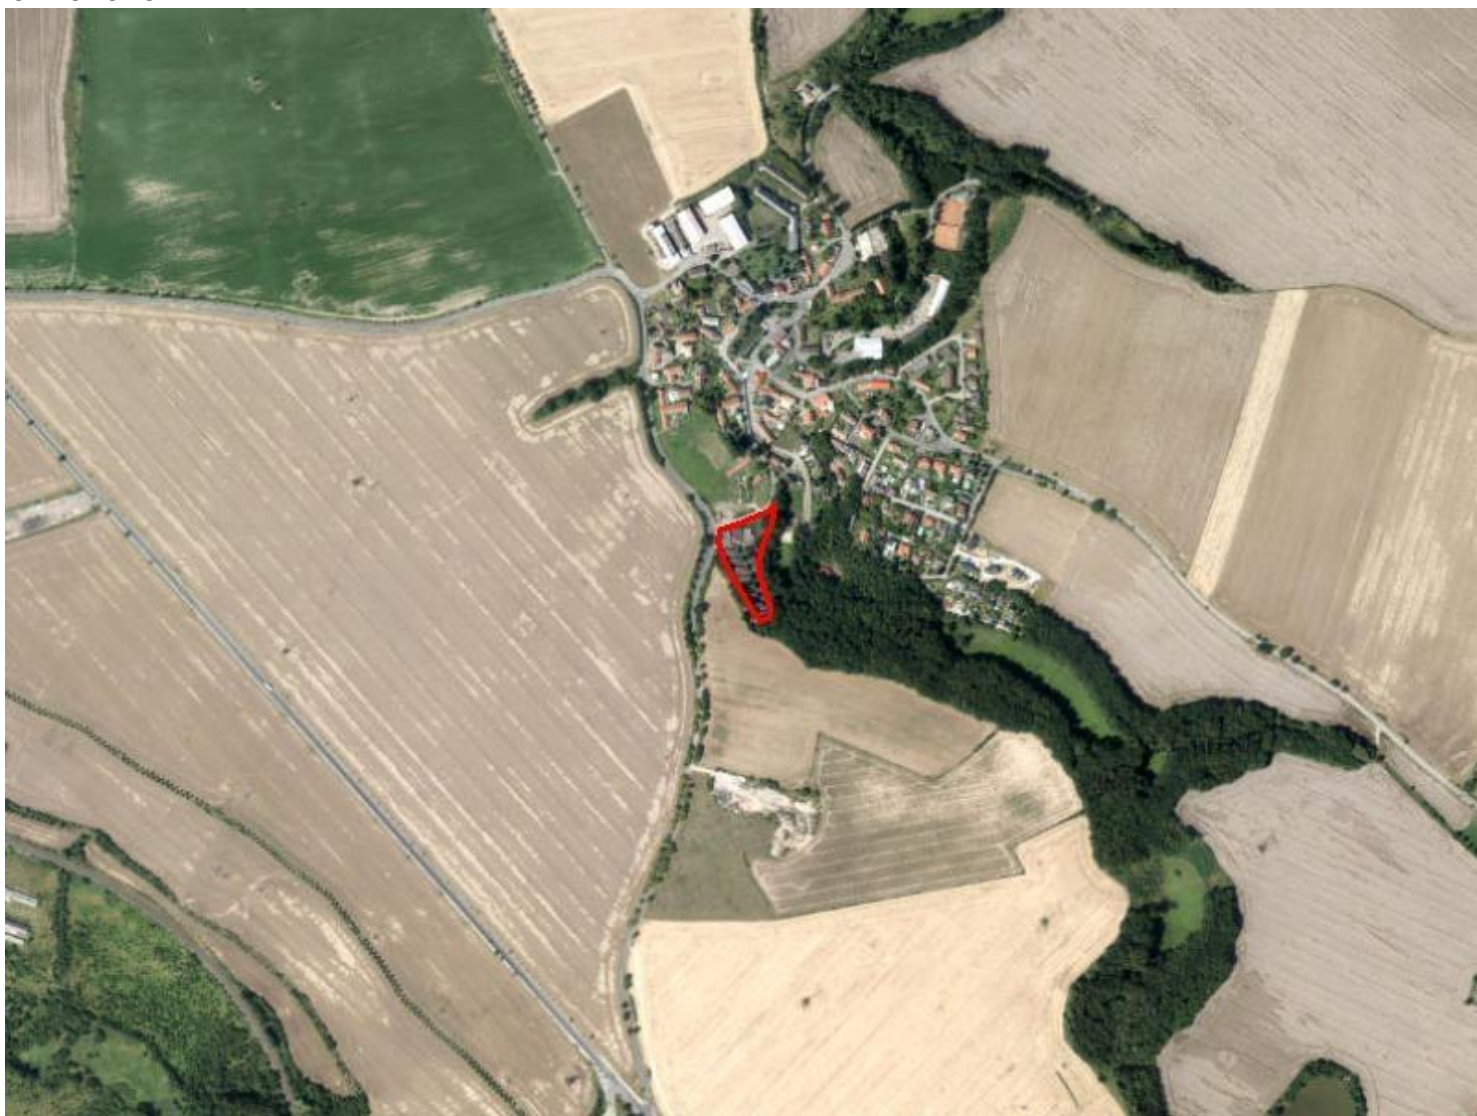


ZMĚNA č. Z 3240 / 15

MĚŘÍTKO 1 : 10 000

PLATNÝ STAV ÚP:

SO3 SO4 CSZ LR USES

přírodní parky (ve smyslu zákona č. 114/1992)

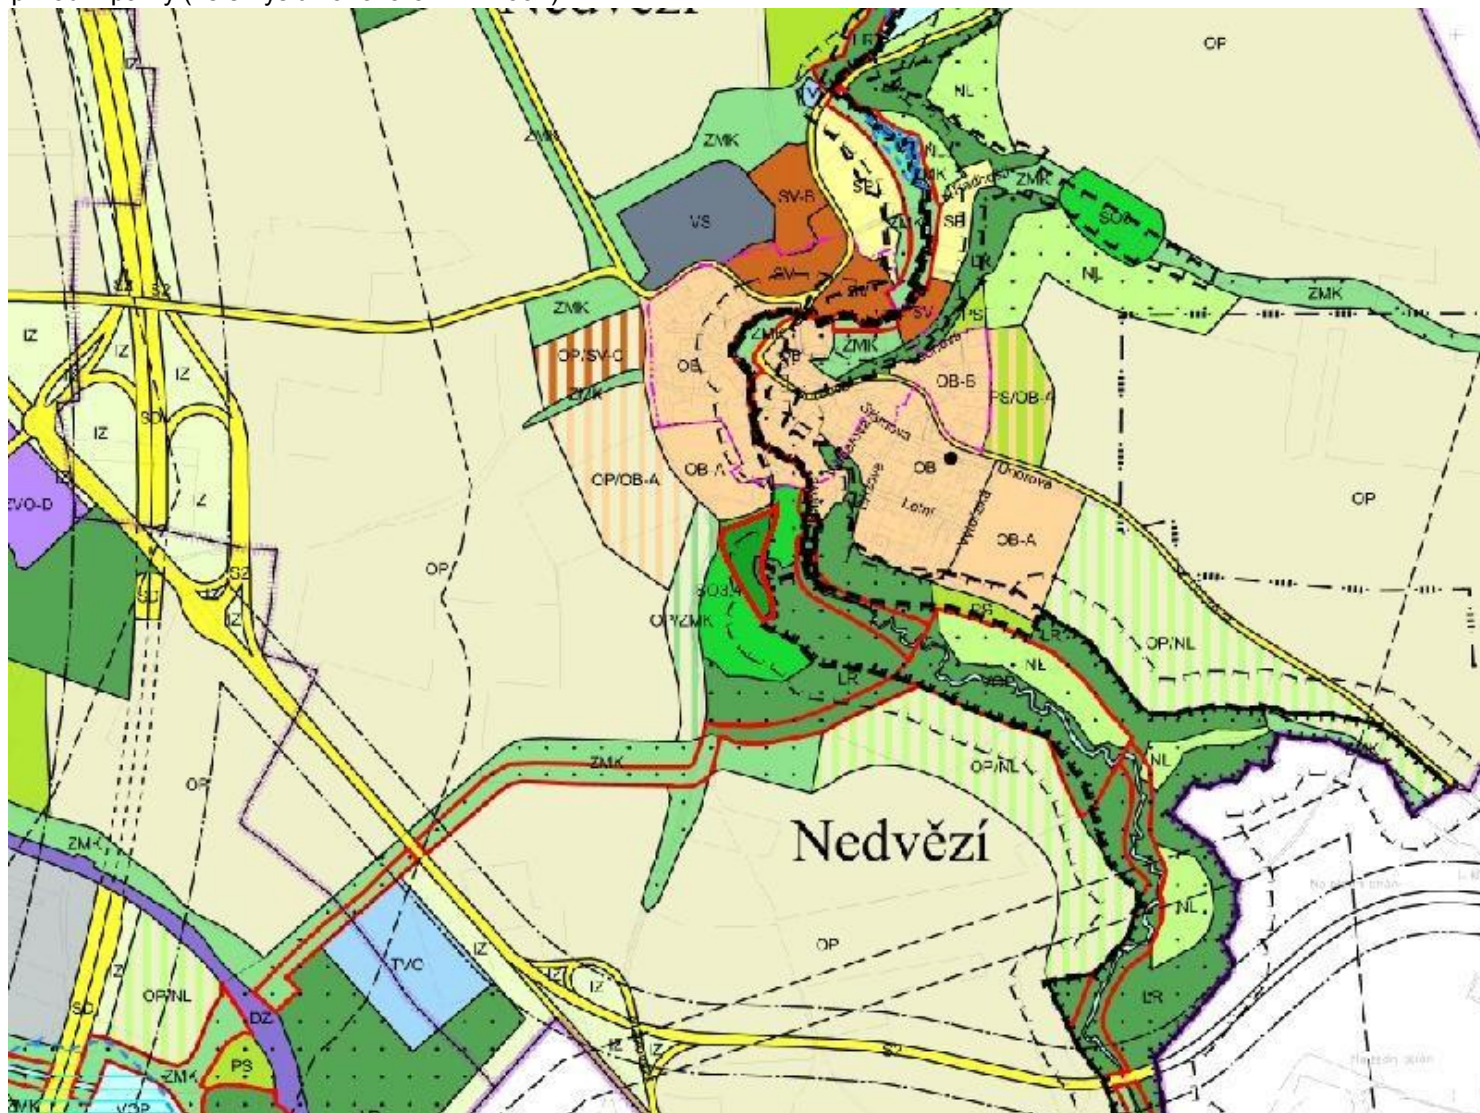

ZMĚNA č. Z 3240 / 15

MĚŘÍTKO 1 : 10 000

NAVRHOVANÁ ZMĚNA:

OV

(případně všeobecně smíšené /SV/)

