


ZMĚNA Č. Z 3242 / 15

LOKALITA - městská část:	Praha 4
- katastrální území:	Podolí
- parc. číslo:	1130, 1131/1, 1132, 1133/1, 1133/10, 1133/11, 1133/12, 1133/2, 1133/3, 1133/4, 1135/10, 2035/3, 2041
DRUH:	ÚSES záplavová území
PŘEDMĚT:	změna funkčního využití ploch rozšíření služeb areálu Žluté lázně
PLATNÝ STAV V ÚP:	oddechu – přírodní rekreační plochy /SO1/, vymezení ÚSES /USES/, záplavová území (ve smyslu zákona č. 254/2001 Sb.), hranice území se zákazem výškových staveb
NAVRHOVANÁ ZMĚNA:	oddechu – částečně urbanizované rekreační plochy /SO3/
PŘEDPOKLÁDANÝ ROZSAH:	38537 m ²

ZMĚNA č. Z 3242 / 15

MĚŘÍTKO 1 : 10 000

ORTOFOTOMAPA

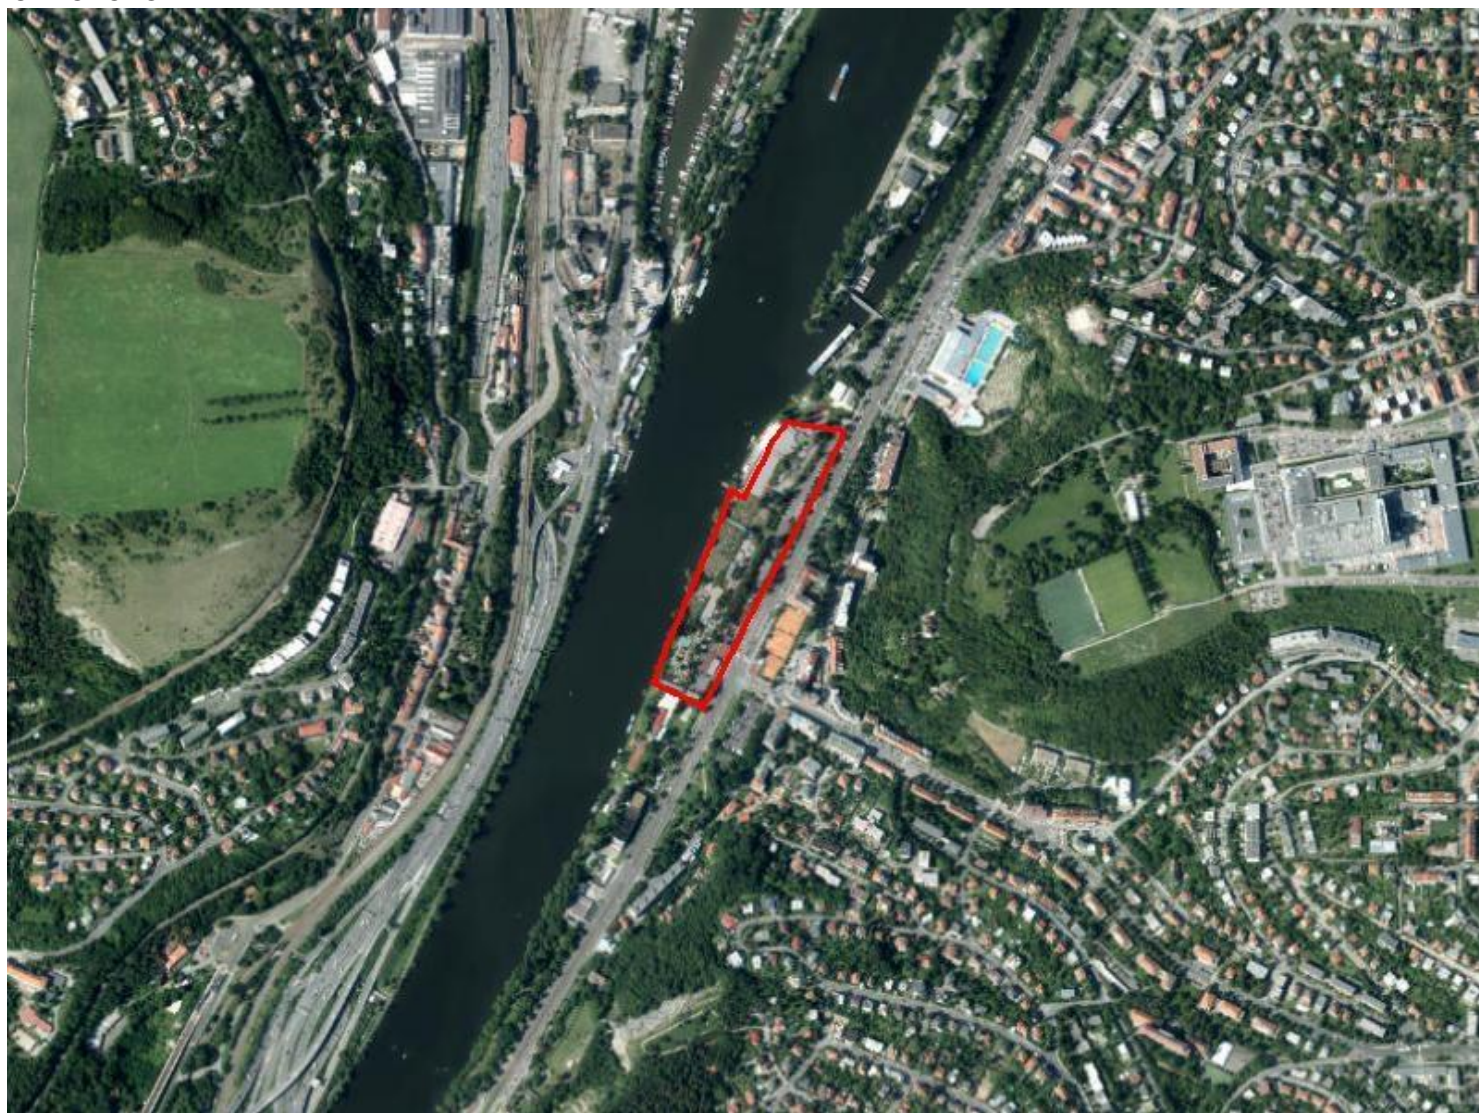


ZMĚNA č. Z 3242 / 15

MĚŘÍTKO 1 : 10 000

PLATNÝ STAV ÚP:

SO1 USES

záplavová území (ve smyslu zákona č. 254/2001 Sb.)

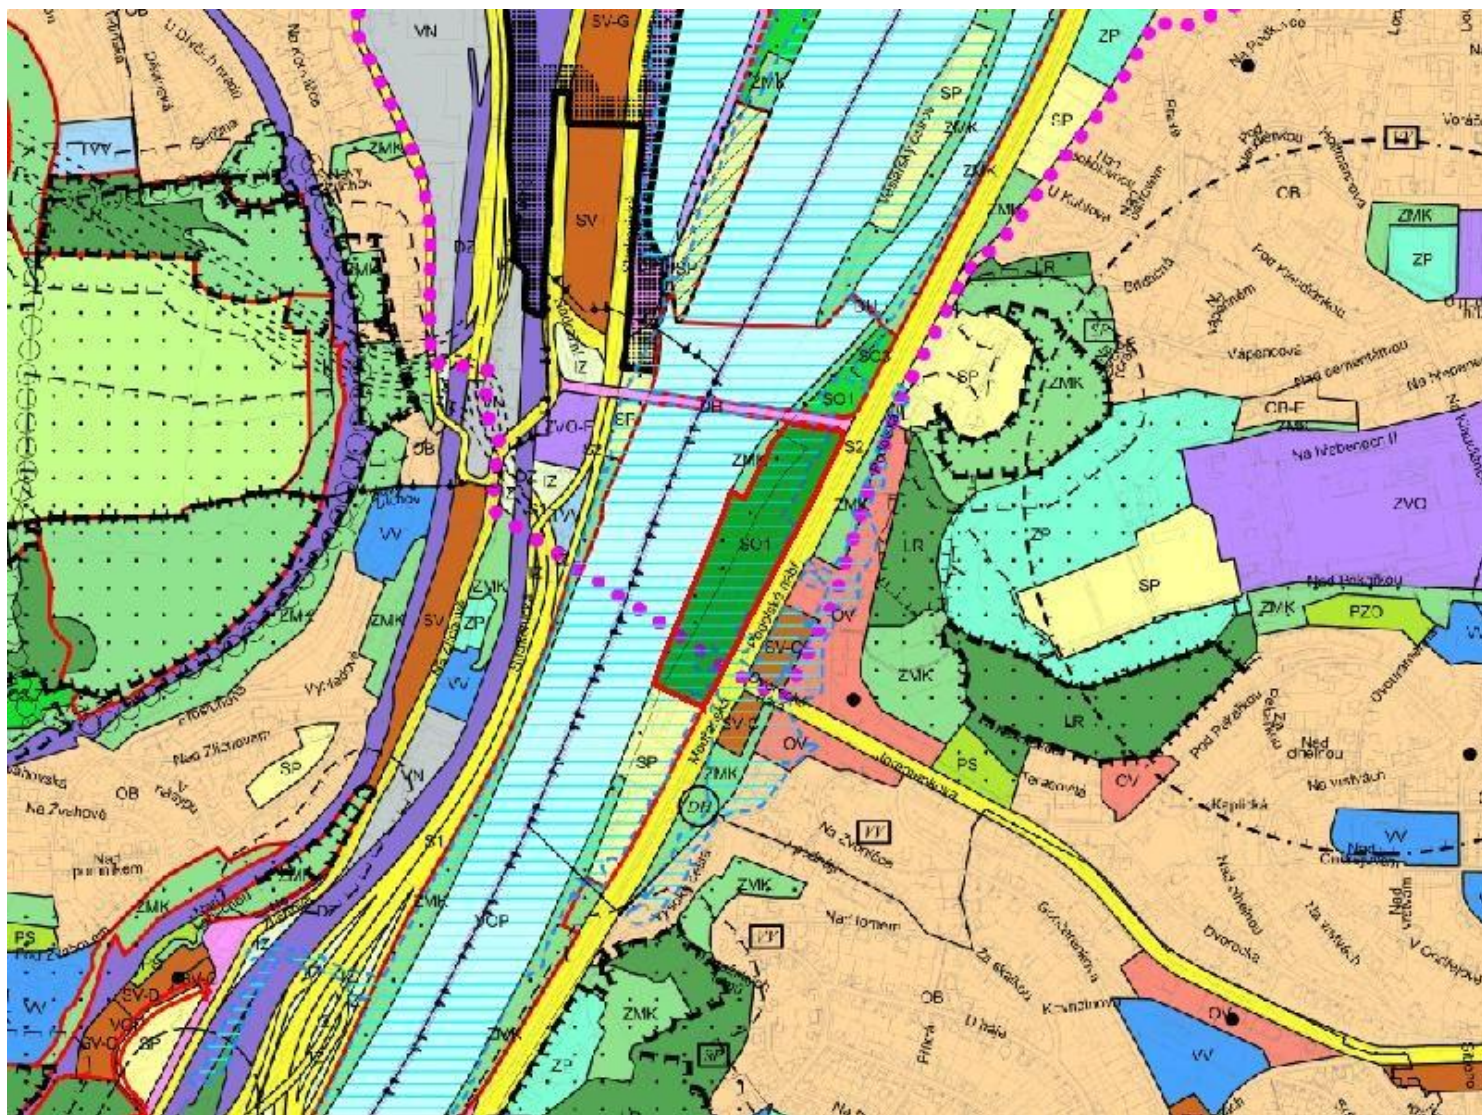

ZMĚNA č. Z 3242 / 15

MĚŘÍTKO 1 : 10 000

NAVRHOVANÁ ZMĚNA:

SO3

