

ZMĚNA Č. Z 3245 / 15

LOKALITA - městská část:	Praha - Suchdol
- katastrální území:	Suchdol
- parc. číslo:	2269/3
DRUH:	změna funkčního využití ploch
PŘEDMĚT:	zřízení zázemí pro technické služby
PLATNÝ STAV V ÚP:	zahrádky a zahrádkové osady /PZO/
NAVRHOVANÁ ZMĚNA:	všeobecně smíšené s kódem míry využití území B /SV-B/
PŘEDPOKLÁDANÝ ROZSAH:	1682 m ²

ZMĚNA č. Z 3245 / 15

MĚŘÍTKO 1 : 10 000

ORTOFOTOMAPA




ZMĚNA č. Z 3245 / 15

MĚŘÍTKO 1 : 10 000

PLATNÝ STAV ÚP:

PZO

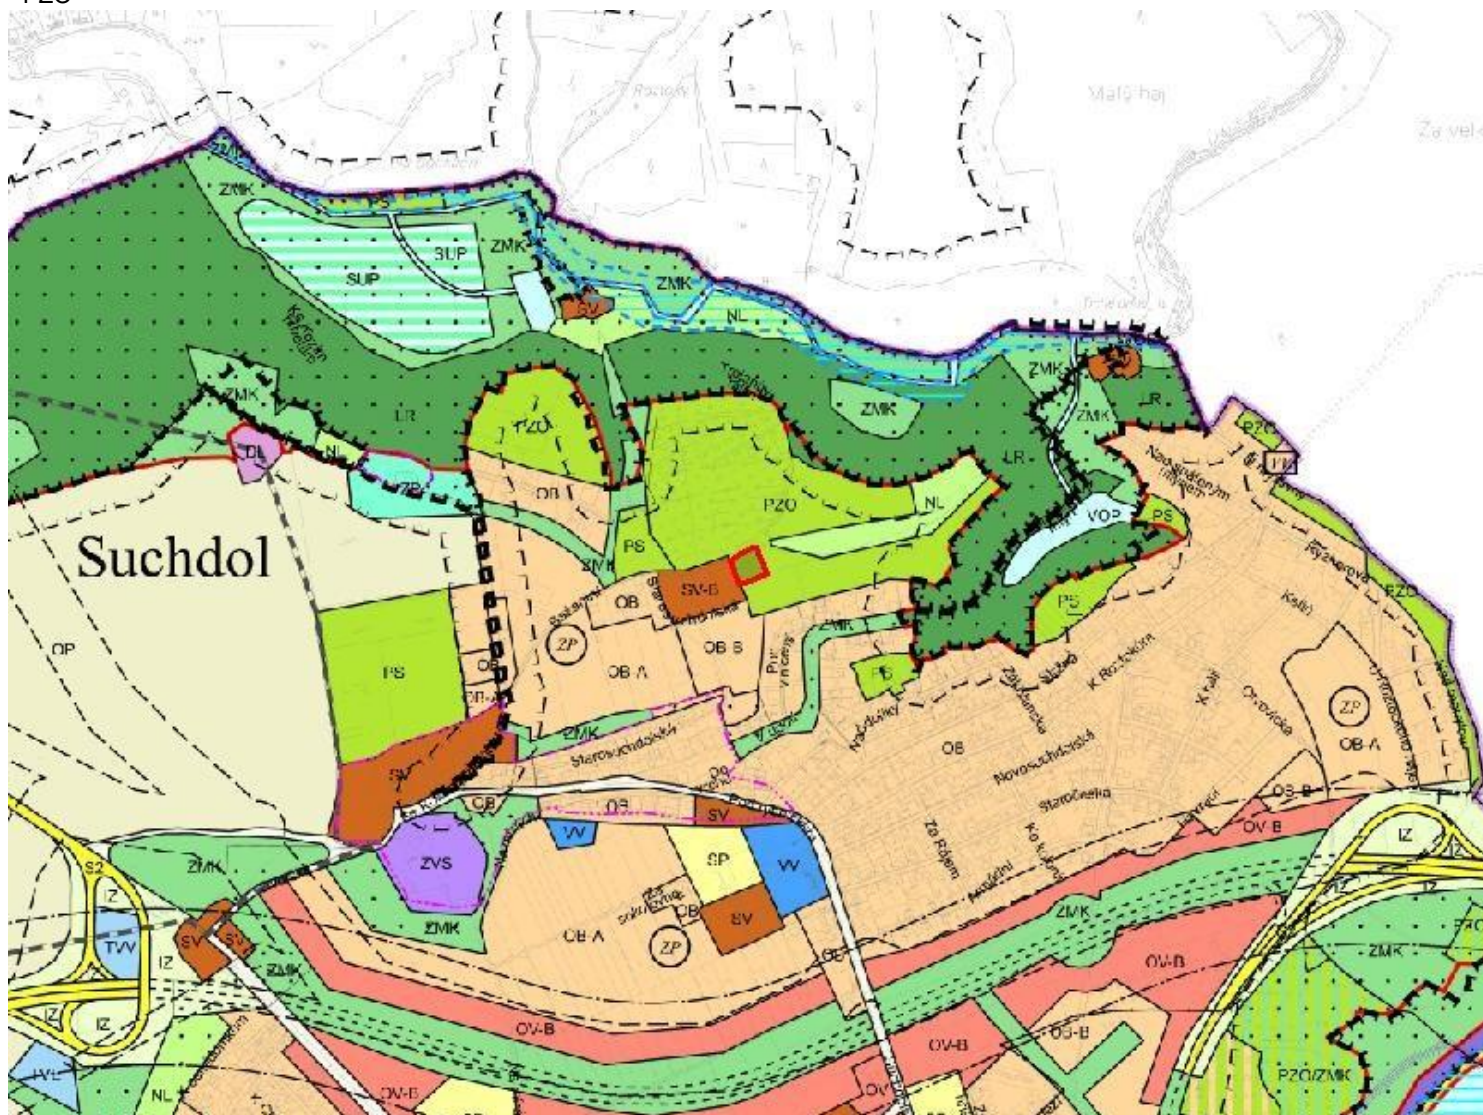

ZMĚNA č. Z 3245 / 15

MĚŘÍTKO 1 : 10 000

NAVRHOVANÁ ZMĚNA:

SV-B

