

# ZMĚNA Č. Z 3246 / 15

LOKALITA - městská část: Praha 3  
- katastrální území: Žižkov  
- parc. číslo: 4450/1, 4450/2, 4450/82, 4473, 4474, 4475, 4481/1, 4481/2

DRUH: změna funkčního využití ploch

PŘEDMĚT: Revitalizace nádraží Žižkov – Sever

PLATNÝ STAV V ÚP: tratě a zařízení železniční dopravy, nákladní terminály /DZ/

NAVRHOVANÁ ZMĚNA: smíšené městského jádra /SMJ/,  
případně všeobecně smíšené /SV/

PŘEDPOKLÁDANÝ ROZSAH: 58806 m<sup>2</sup>

# ZMĚNA č. Z 3246 / 15

MĚŘÍTKO 1 : 10 000

ORTOFOTOMAPA




# ZMĚNA Č. Z 3246 / 15

MĚŘÍTKO 1 : 10 000

PLATNÝ STAV ÚP:

DZ

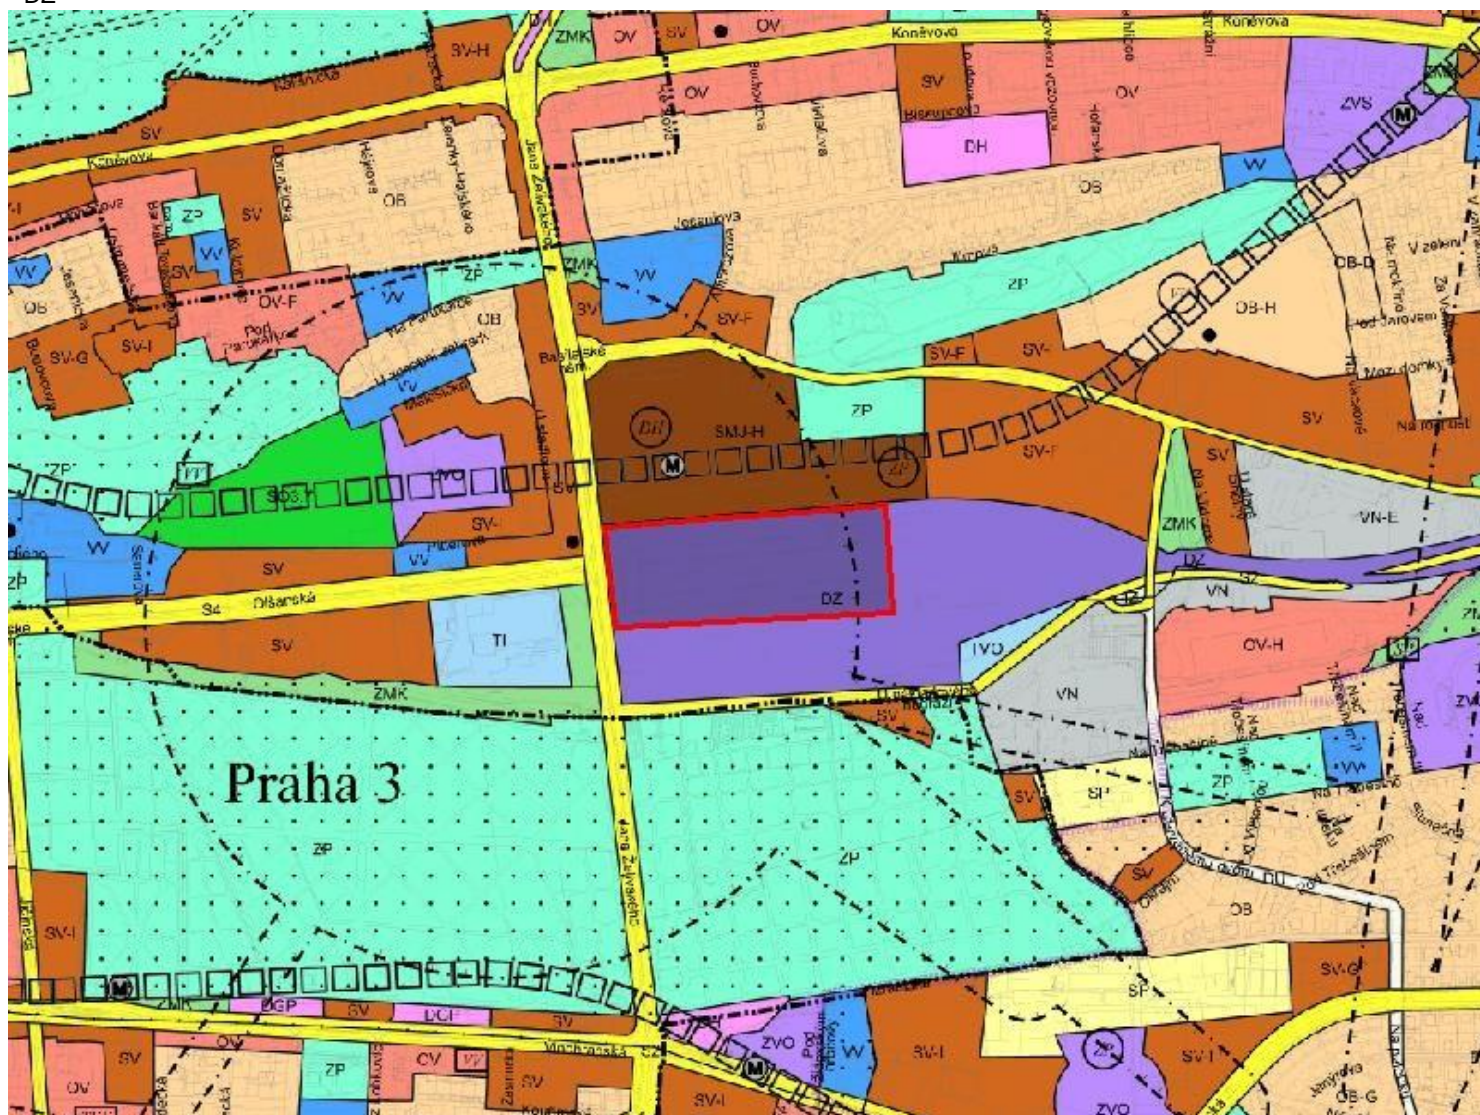

# ZMĚNA č. Z 3246 / 15

MĚŘÍTKO 1 : 10 000

NAVRHOVANÁ ZMĚNA:

SMJ

- případně všeobecně smíšené /SV/

