

ZMĚNA Č. Z 3247 / 15

LOKALITA - městská část:	Praha 6
- katastrální území:	Dejvice
- parc. číslo:	243/16 a další dle grafického zákresu
DRUH:	jiné
PŘEDMĚT:	zrušení stavební uzávěry a VRÚ 2 - kasárna gen. Píky
PLATNÝ STAV V ÚP:	armáda a bezpečnost /VVA/ - všeobecně obytné s kódem míry využití území F /OV-F/, velká rozvojová území /VRU/
NAVRHOVANÁ ZMĚNA:	armáda a bezpečnost /VVA/ - všeobecně obytné s kódem míry využití území F /OV-F/, zrušení VRU a stavební uzávěry
PŘEDPOKLÁDANÝ ROZSAH:	83355 m ²

ZMĚNA č. Z 3247 / 15

MĚŘÍTKO 1 : 10 000

ORTOFOTOMAPA




ZMĚNA č. Z 3247 / 15

MĚŘÍTKO 1 : 10 000

PLATNÝ STAV ÚP:

VVA / OV-F VRU

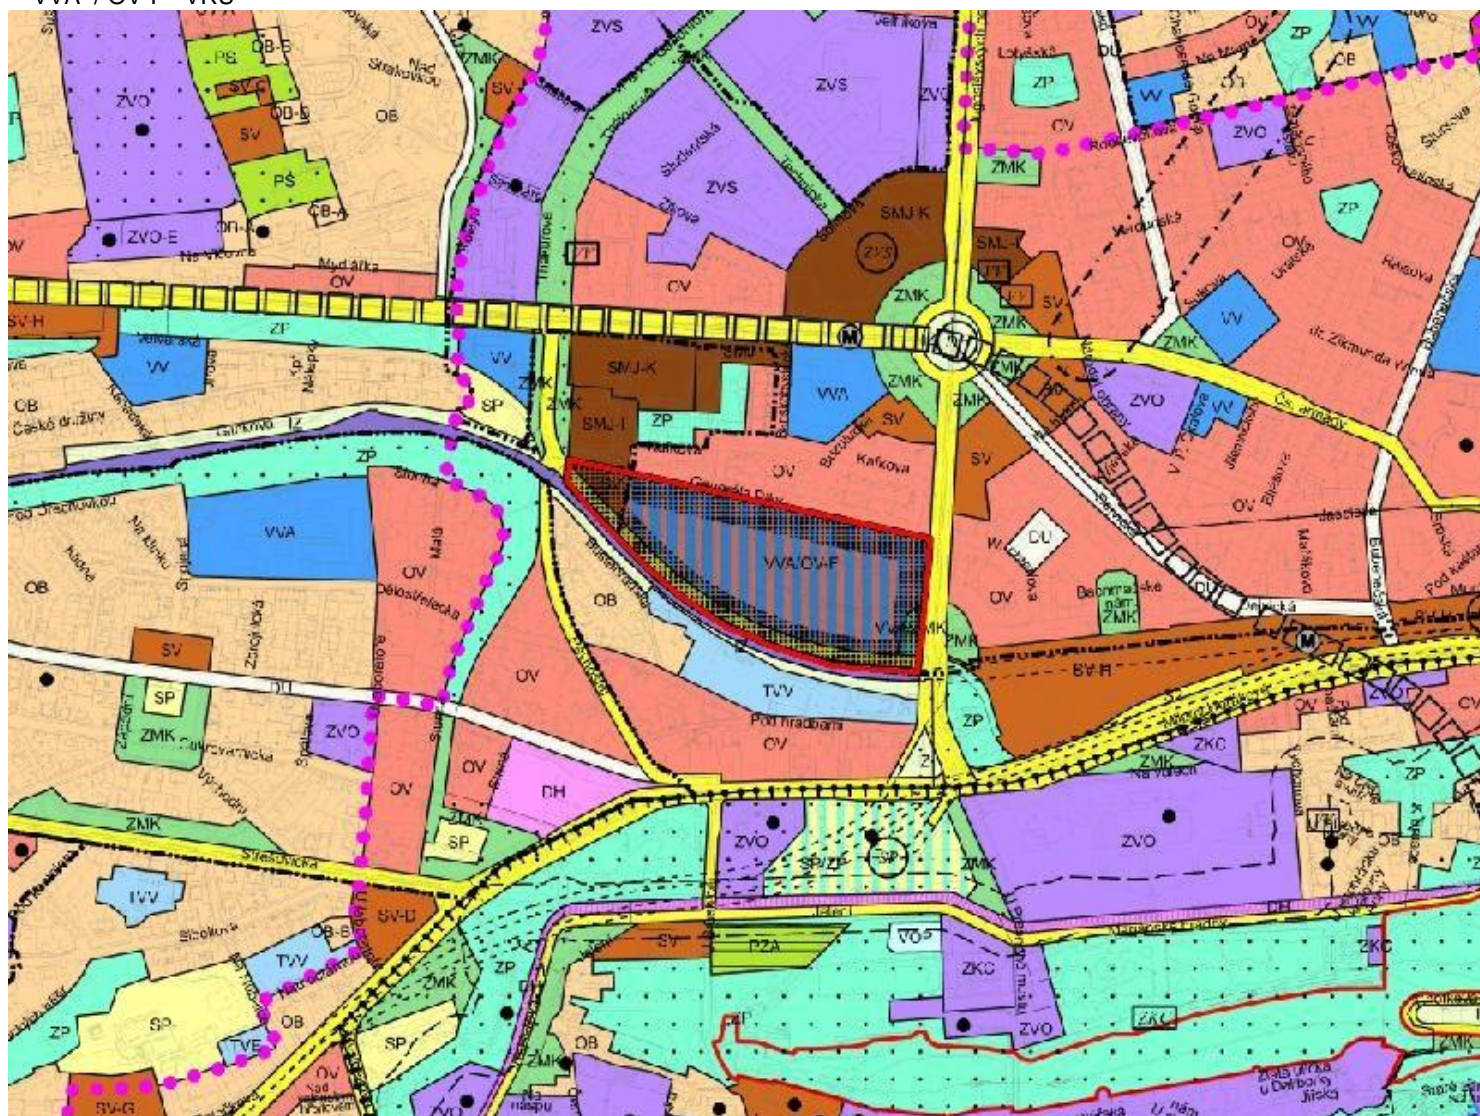

ZMĚNA č. Z 3247 / 15

MĚŘÍTKO 1 : 10 000

NAVRHOVANÁ ZMĚNA:

VVA / OV-F zrušení VRU a stavební uzávěry

