

ZMĚNA Č. Z 3248 / 15

LOKALITA - městská část: Praha 4
- katastrální území: Braník
- parc. číslo: 2709/10, 2709/11, 2709/2, 2719/1, 2720/1

DRUH: změna funkčního využití ploch
PŘEDMĚT: výstavba administrativního objektu
PLATNÝ STAV V ÚP: sportu /SP/
NAVRHOVANÁ ZMĚNA: zvláštní - ostatní /ZVO/
PŘEDPOKLÁDANÝ ROZSAH: 2961 m²

ZMĚNA č. Z 3248 / 15

MĚŘÍTKO 1 : 10 000

ORTOFOTOMAPA




ZMĚNA Č. Z 3248 / 15

MĚŘÍTKO 1 : 10 000

PLATNÝ STAV ÚP:

SP

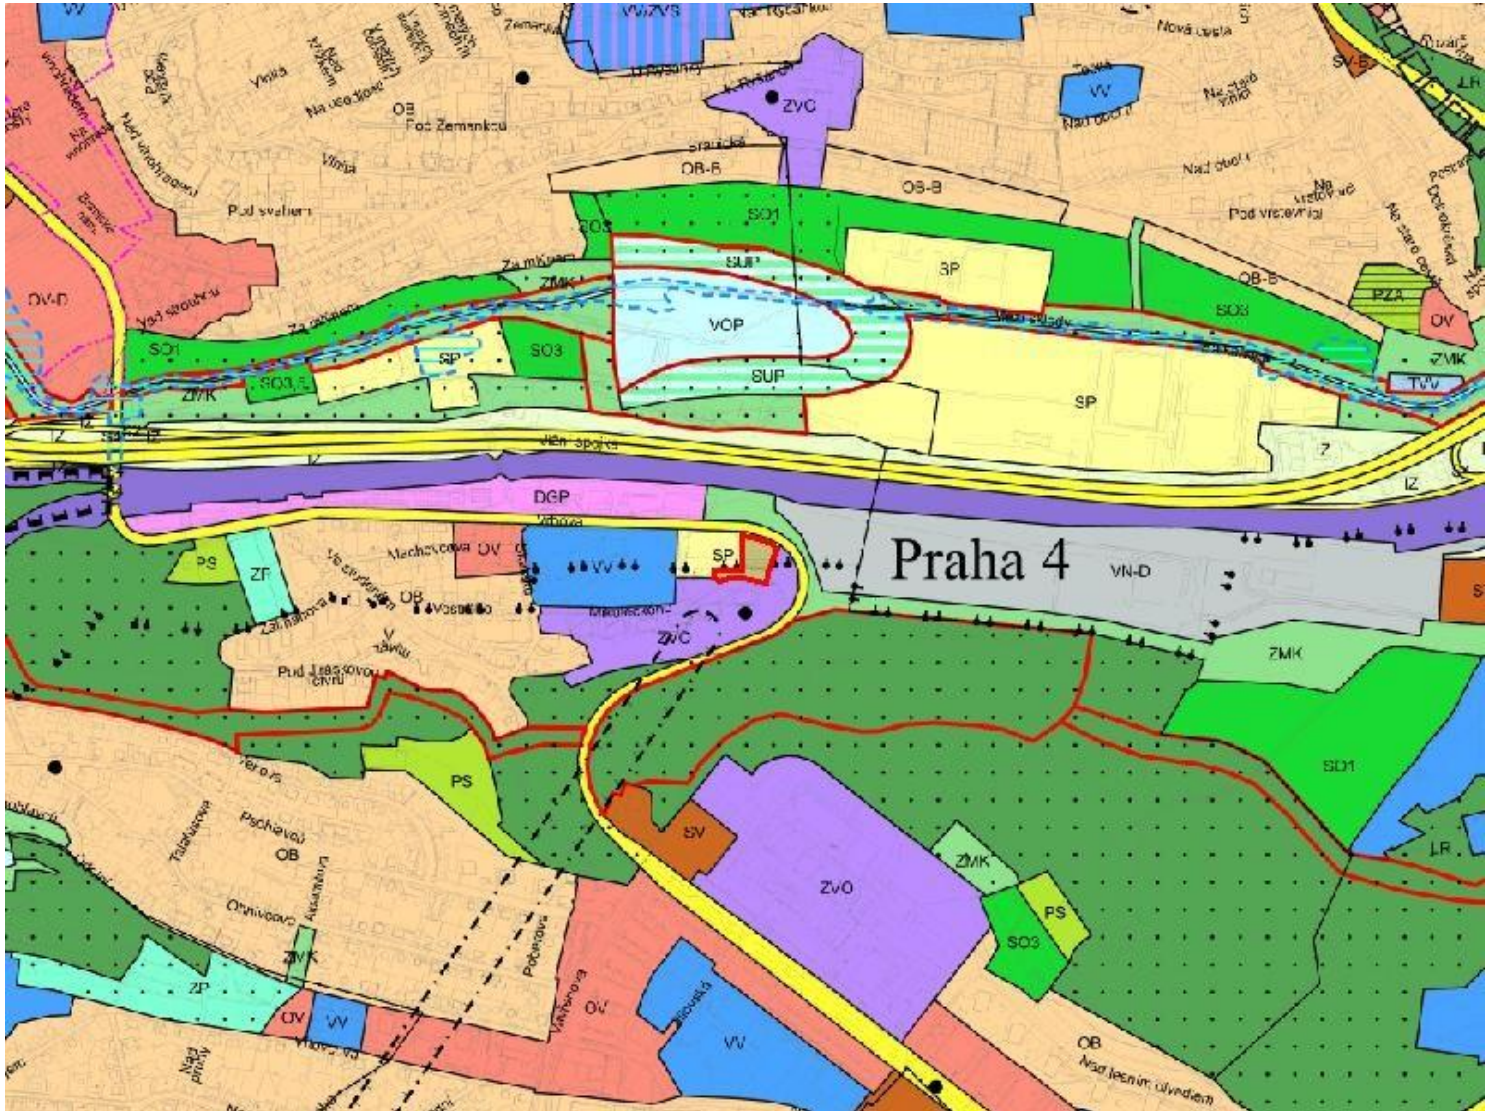

ZMĚNA č. Z 3248 / 15

MĚŘÍTKO 1 : 10 000

NAVRHOVANÁ ZMĚNA:

