

# ZMĚNA Č. Z 3252 / 15

LOKALITA - městská část:	Praha - Troja
- katastrální území:	Troja
- parc. číslo:	1642/5, 1644, 1645/1, 1646/1
DRUH:	vymezení funkce VPS záplavová území změna funkčního využití ploch zázemí parkoviště ZOO Praha
PŘEDMĚT:	
PLATNÝ STAV V ÚP:	veřejné vybavení s kódem míry využití F /VV-F/, záplavová území (ve smyslu zákona č. 254/2001 Sb.), veřejně prospěšná stavba /VPS/
NAVRHOVANÁ ZMĚNA:	funkce umožňující umístění zázemí parkoviště ZOO Praha
PŘEDPOKLÁDANÝ ROZSAH:	6542 m <sup>2</sup>

# ZMĚNA č. Z 3252 / 15

MĚŘÍTKO 1 : 10 000

ORTOFOTOMAPA




# ZMĚNA č. Z 3252 / 15

MĚŘÍTKO 1 : 10 000

PLATNÝ STAV ÚP:

VV-F VPS

záplavová území (ve smyslu zákona č. 254/2001 Sb.)

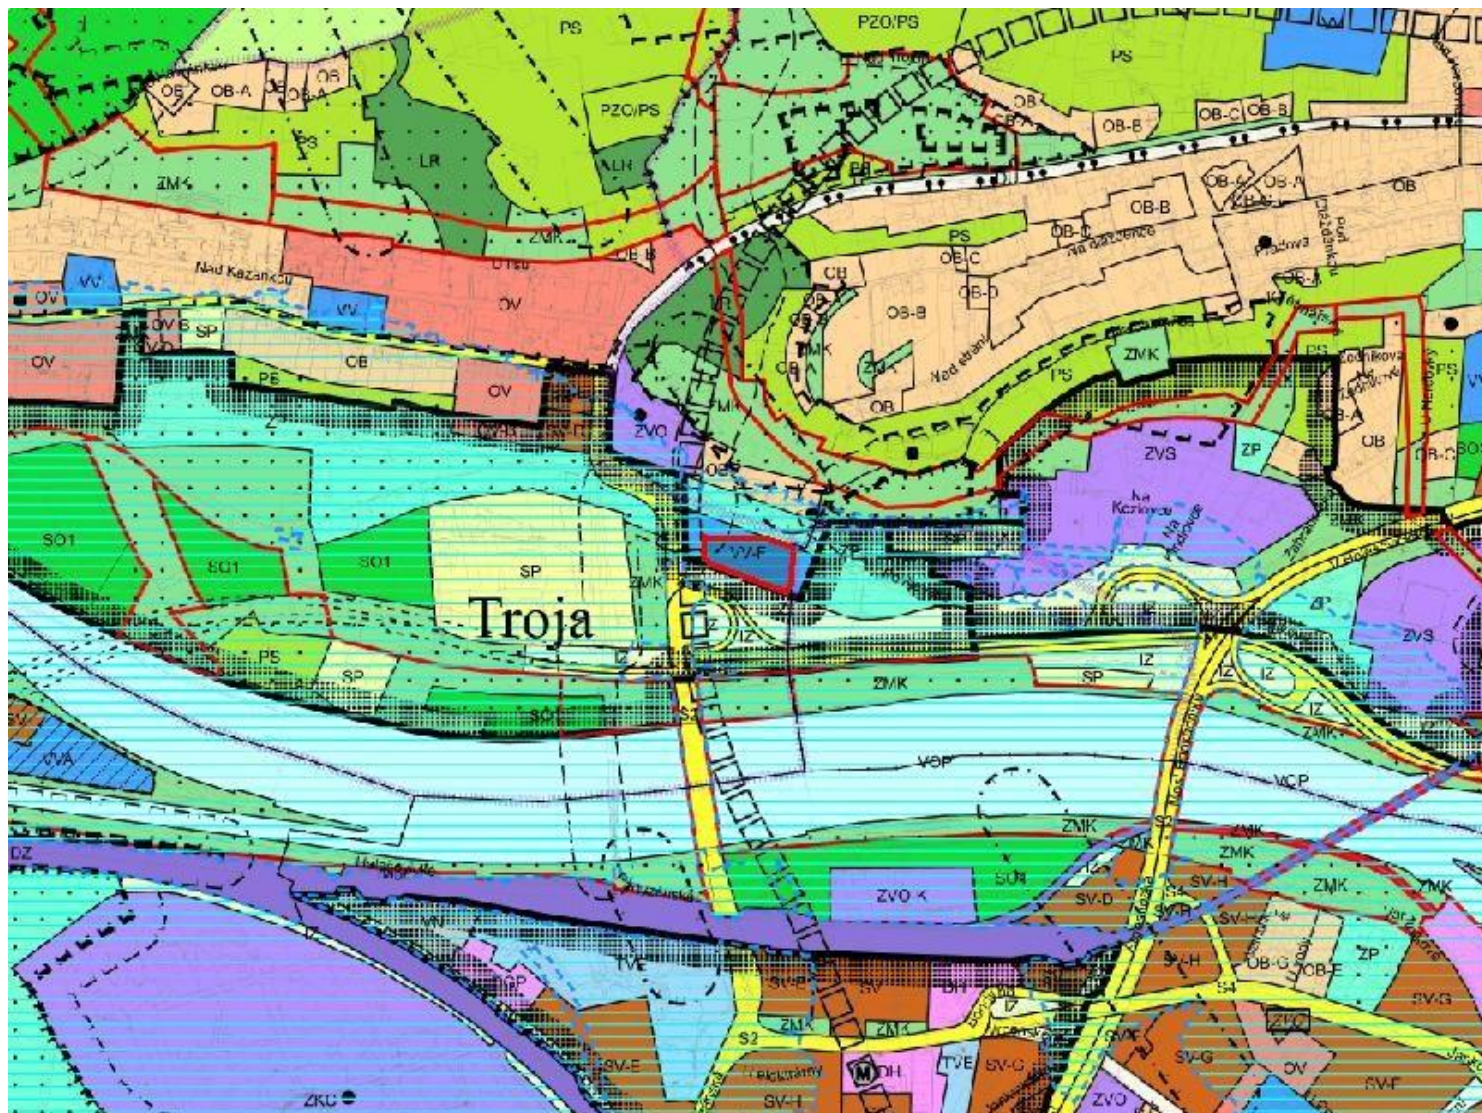

# ZMĚNA č. Z 3252 / 15

MĚŘÍTKO 1 : 10 000

NAVRHOVANÁ ZMĚNA:

funkce umožňující umístění zázemí parkoviště ZOO Praha

