


# ZMĚNA Č. Z 3254 / 15

LOKALITA - městská část:	Praha - Kunratice
- katastrální území:	Kunratice
- parc. číslo:	2150
DRUH:	změna funkčního využití ploch
PŘEDMĚT:	požadavek na obytné území
PLATNÝ STAV V ÚP:	zeleň městská a krajinná /ZMK/, celoměstský systém zeleně /CSZ/, hranice území se zákazem výškových staveb
NAVRHOVANÁ ZMĚNA:	všeobecně obytné /OV/, (případně čistě obytné /OB/)
PŘEDPOKLÁDANÝ ROZSAH:	317 m <sup>2</sup>

# ZMĚNA č. Z 3254 / 15

MĚŘÍTKO 1 : 10 000

ORTOFOTOMAPA

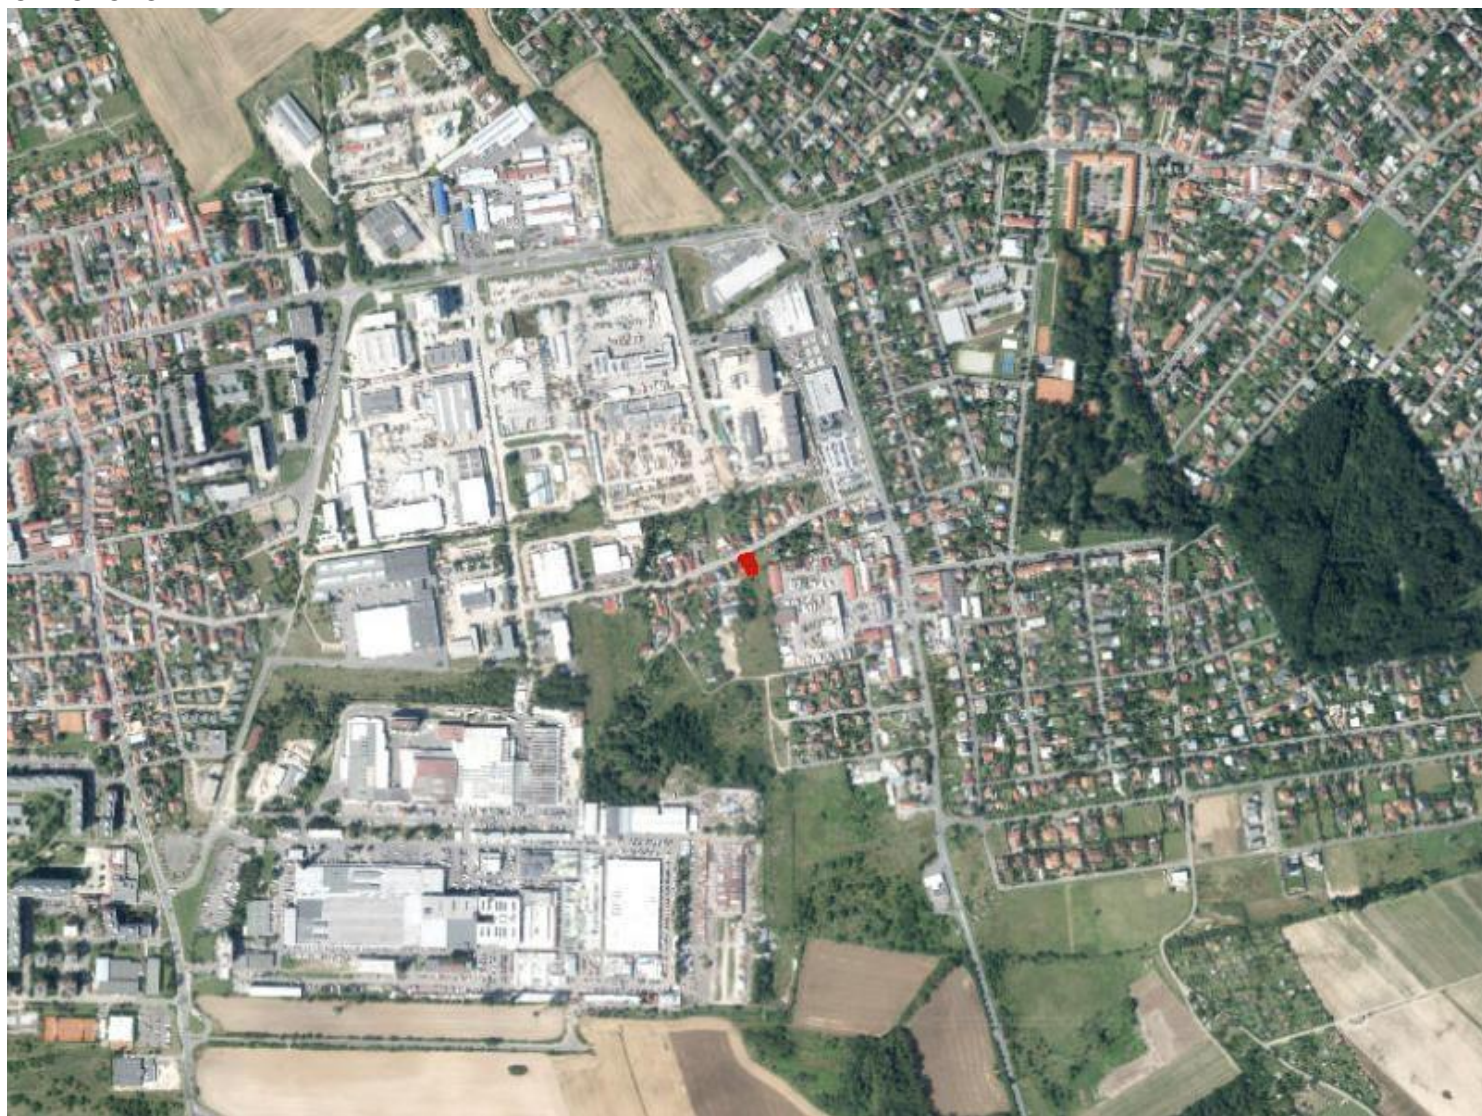


# ZMĚNA č. Z 3254 / 15

MĚŘÍTKO 1 : 10 000

PLATNÝ STAV ÚP:

ZMK CSZ

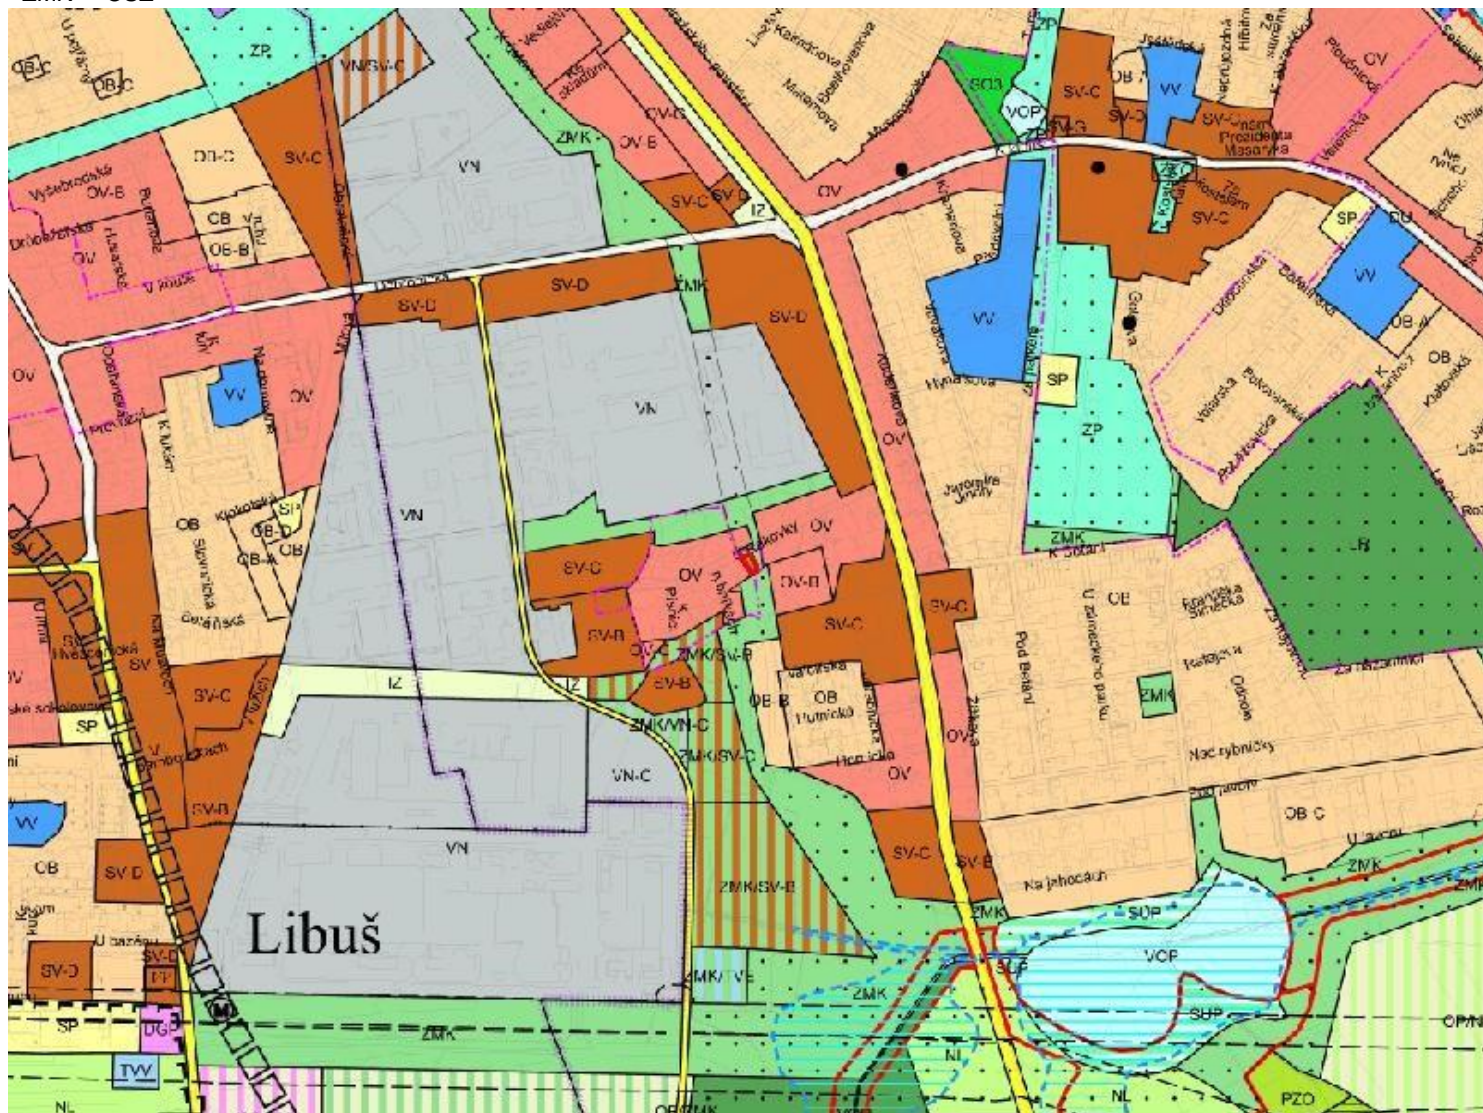

# ZMĚNA č. Z 3254 / 15

MĚŘÍTKO 1 : 10 000

NAVRHOVANÁ ZMĚNA:

OV

(případně čistě obytné /OB/)

