


GRAFICKÁ ČÁST ZMĚNY ÚZEMNÍHO PLÁNU

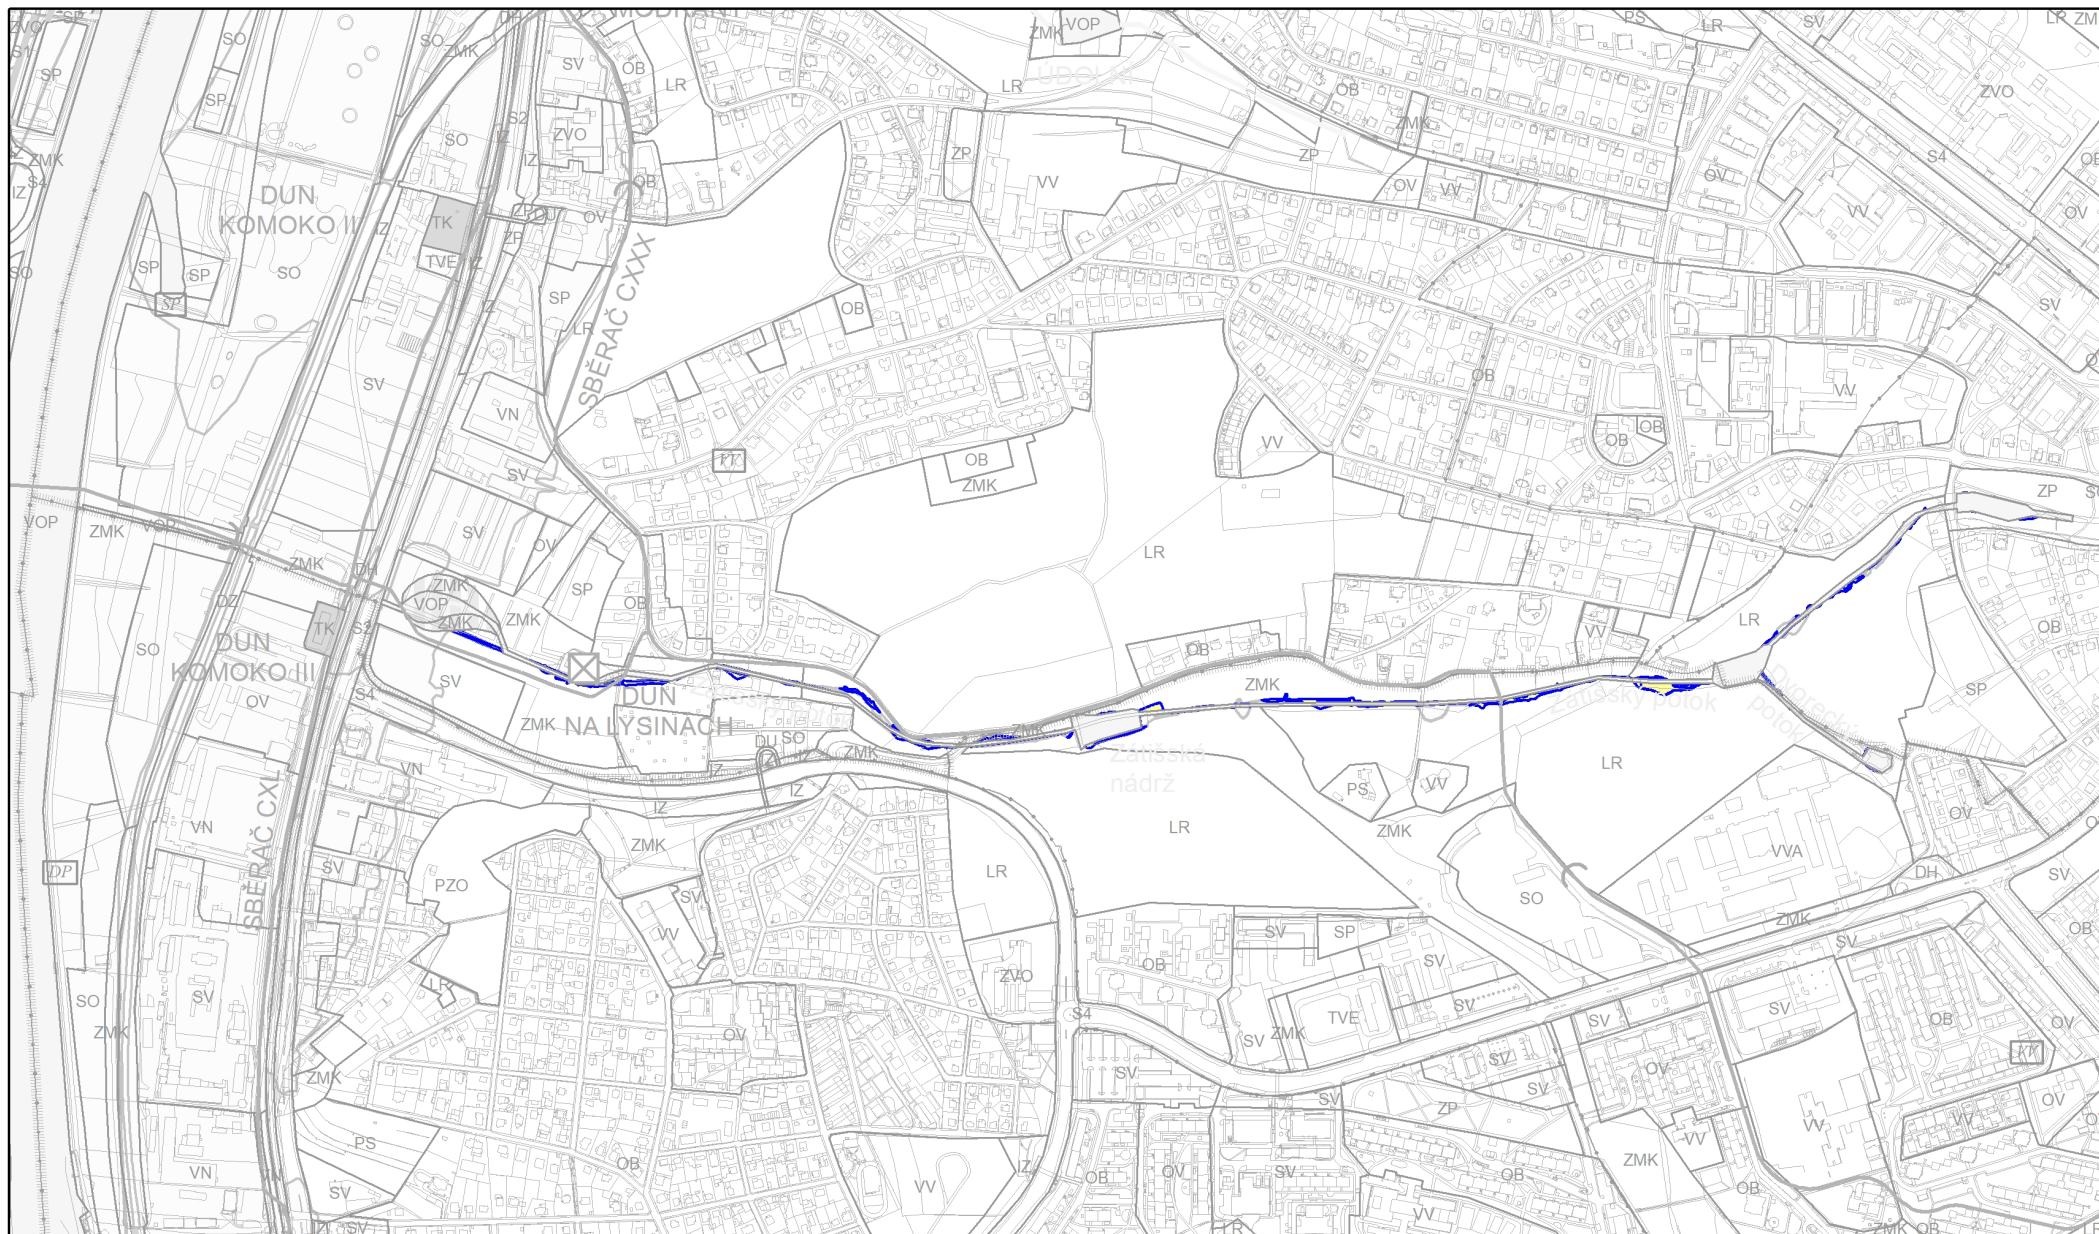

Návrh změny, výkres č. 9 – Vodní hospodářství a odpady

M 1 : 10 000