


GRAFICKÁ ČÁST ZMĚNY ÚZEMNÍHO PLÁNU

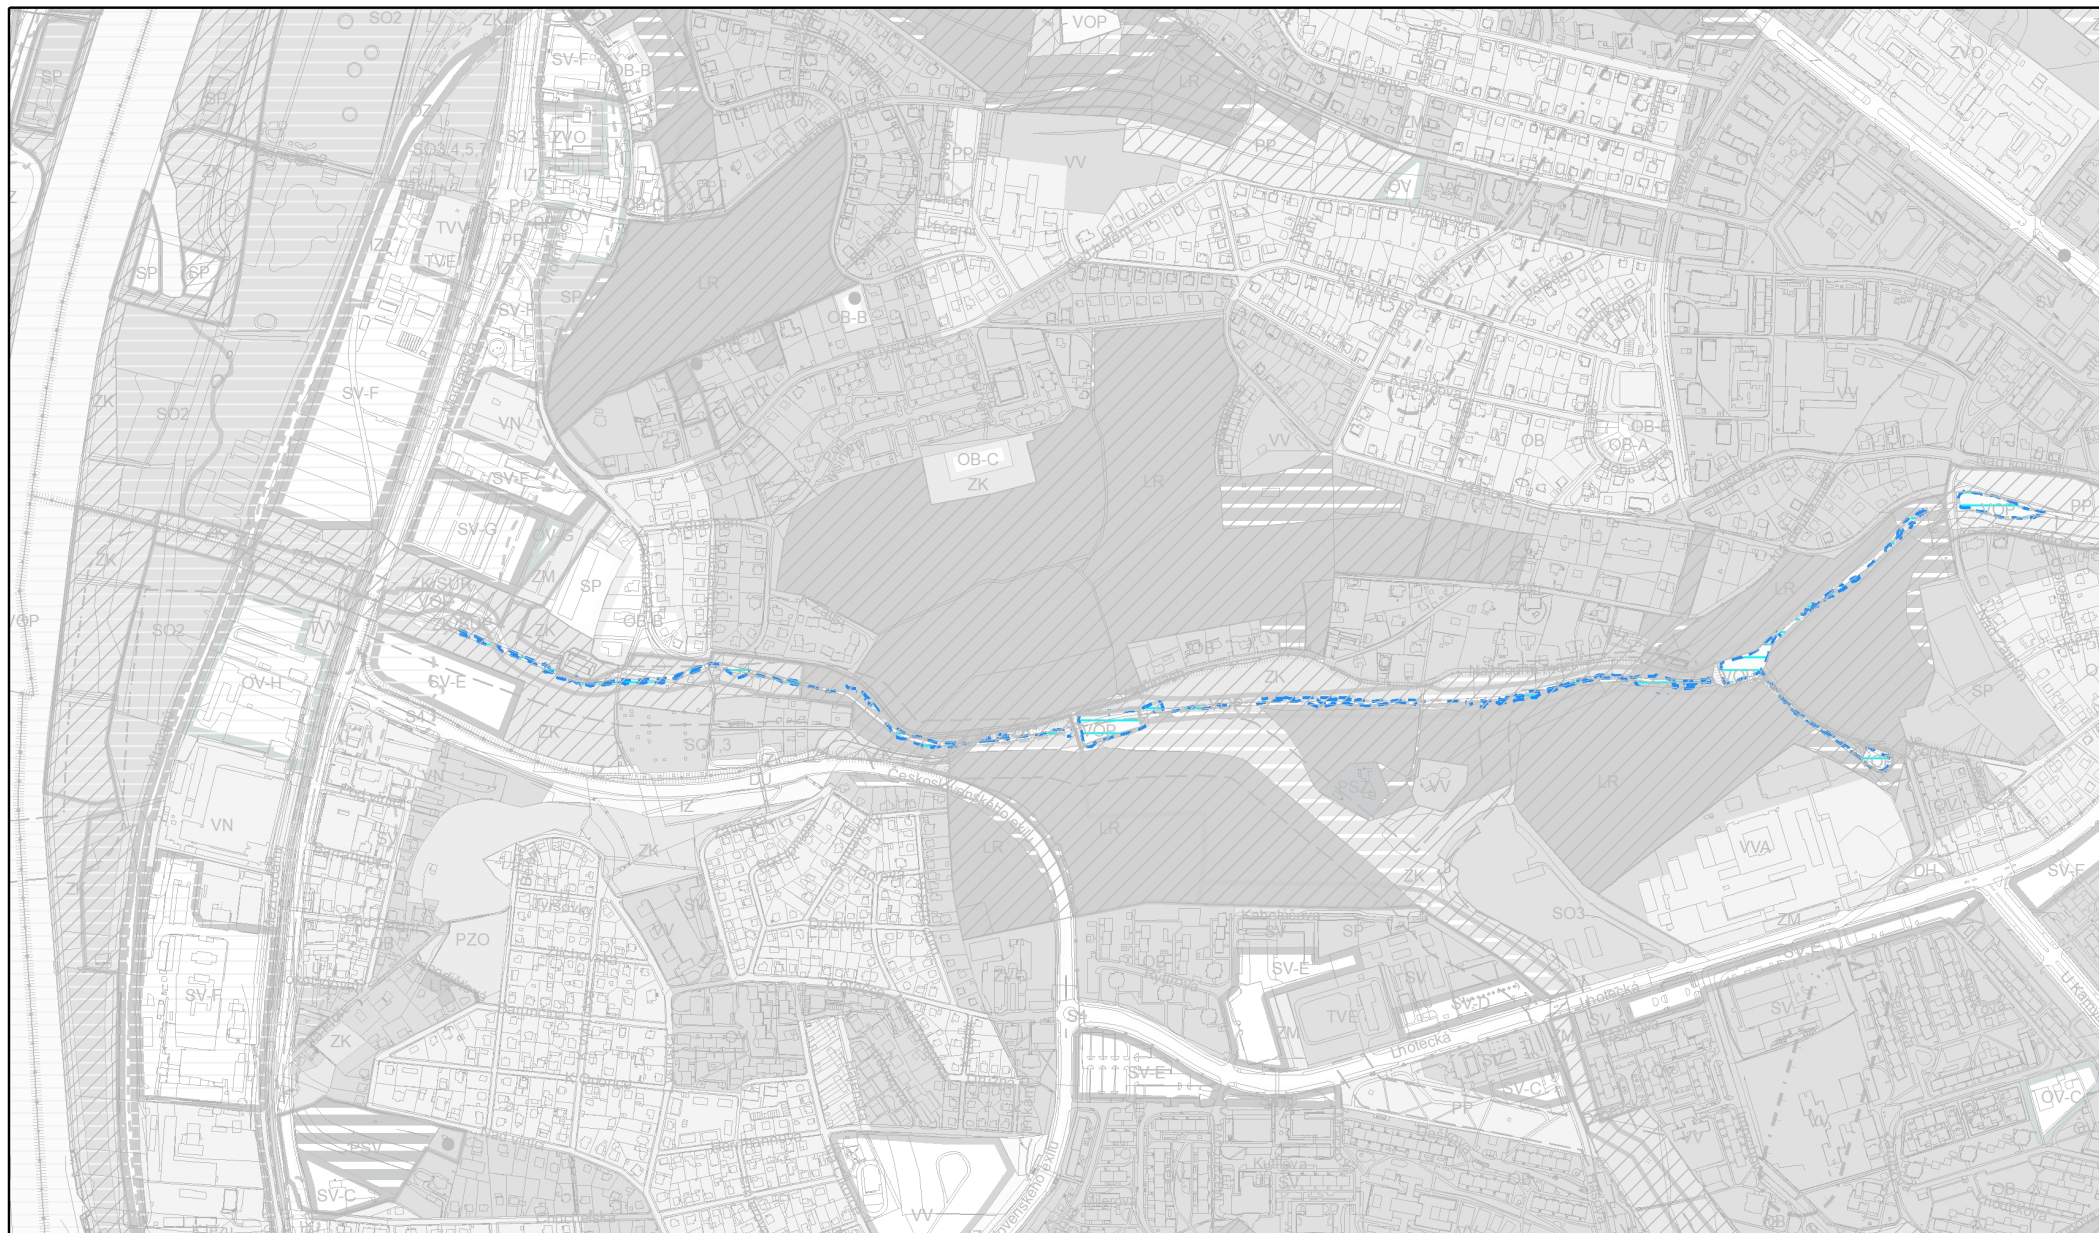

Návrh změny, výkres č. 31 – Podrobné členění ploch zeleně