

# ZMĚNA Č. Z 3260 / 16

LOKALITA - městská část:	Praha 6
- katastrální území:	Veleslavín
- parc. číslo:	570/20, 571, 572, 573, 574, 575/1, 575/2
DRUH:	změna funkčního využití ploch
PŘEDMĚT:	obytný soubor Strnadovy zahrady
PLATNÝ STAV V ÚP:	čistě obytné s kódem míry využití území A /OB-A/ zahradnictví /PZA/ čistě obytné /OB/,
NAVRHOVANÁ ZMĚNA:	všeobecně obytné s kódem míry využití území C /OV-C/ izolační zeleň /IZ/
PŘEDPOKLÁDANÝ ROZSAH:	12032 m <sup>2</sup>

# ZMĚNA č. Z 3260 / 16

MĚŘÍTKO 1 : 10 000

ORTOFOTOMAPA






# ZMĚNA č. Z 3260 / 16

MĚŘÍTKO 1 : 10 000

PLATNÝ STAV ÚP:

OB OB-A PZA

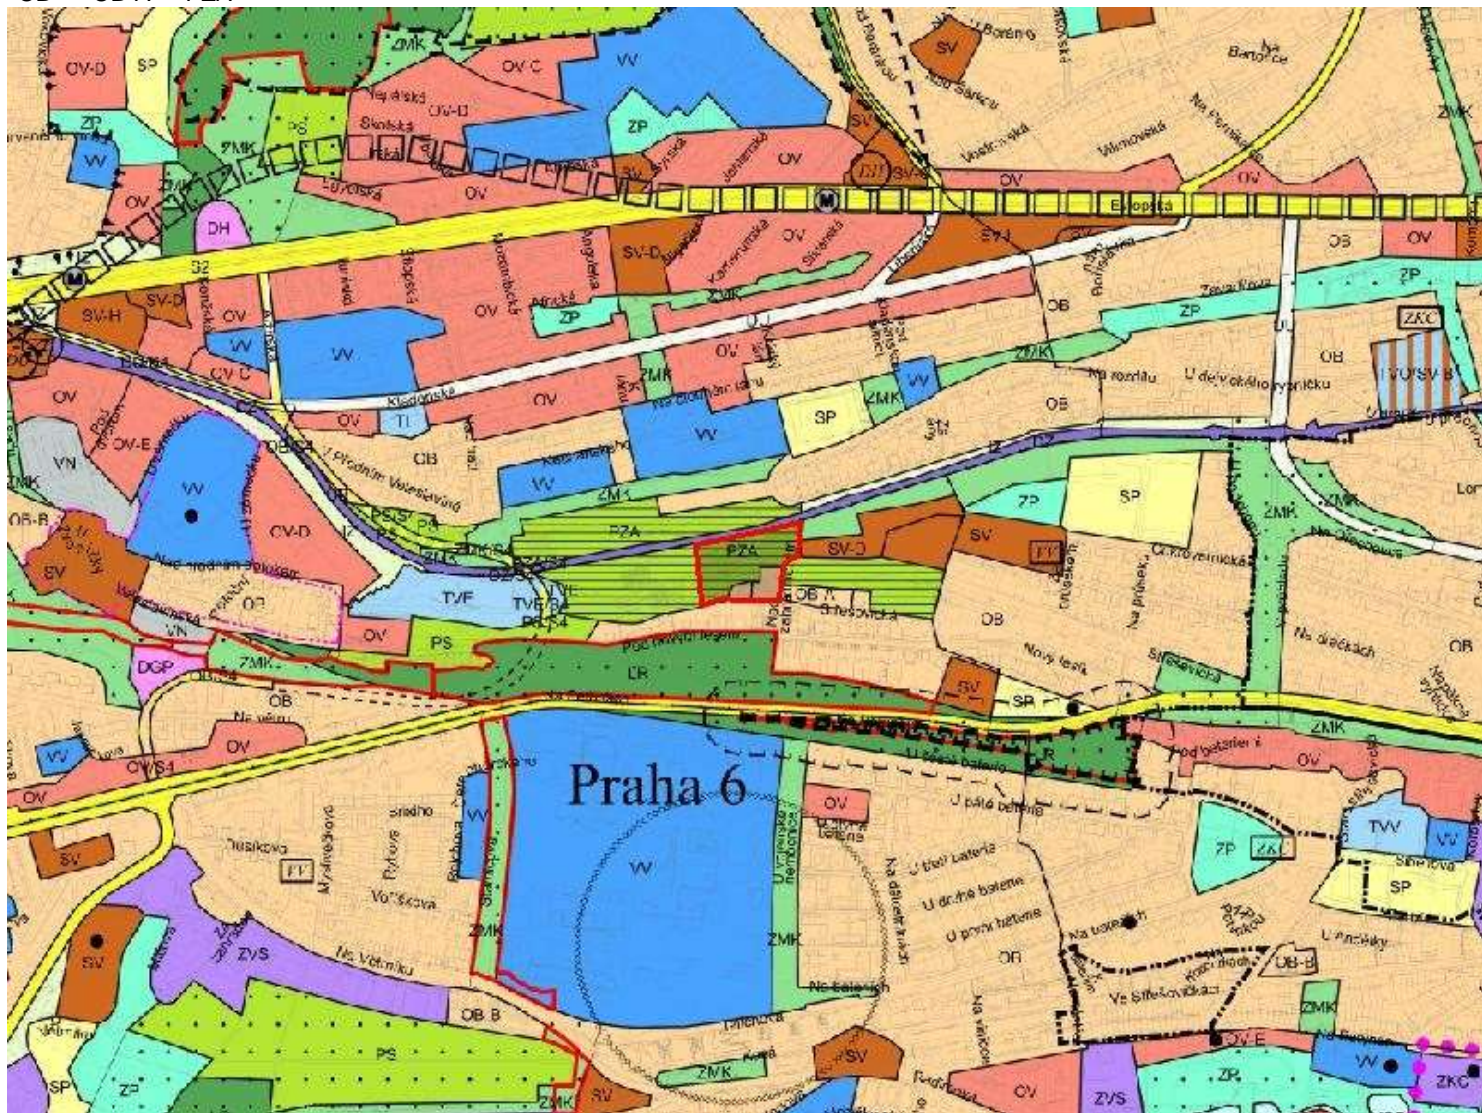

# ZMĚNA č. Z 3260 / 16

MĚŘÍTKO 1 : 10 000

NAVROVANÁ ZMĚNA:

OV-C IZ

