

ZMĚNA Č. Z 3261 / 16

LOKALITA - městská část:	Praha 14
- katastrální území:	Černý Most
- parc. číslo:	181/1, 181/13, 181/28, 181/29, 181/53, 181/56, 181/66, 181/78, 181/86
DRUH:	změna funkčního využití ploch
PŘEDMĚT:	areál Čihadla
PLATNÝ STAV V ÚP:	parky, historické zahrady a hřbitovy /ZP/, zeleň městská a krajinná /ZMK/, celoměstský systém zeleně /CSZ/
NAVRHOVANÁ ZMĚNA:	čistě obytné /OB/
PŘEDPOKLÁDANÝ ROZSAH:	15024 m ²

ZMĚNA č. Z 3261 / 16

MĚŘÍTKO 1 : 10 000

ORTOFOTOMAPA




ZMĚNA č. Z 3261 / 16

MĚŘÍTKO 1 : 10 000

PLATNÝ STAV ÚP:

ZP ZMK CSZ

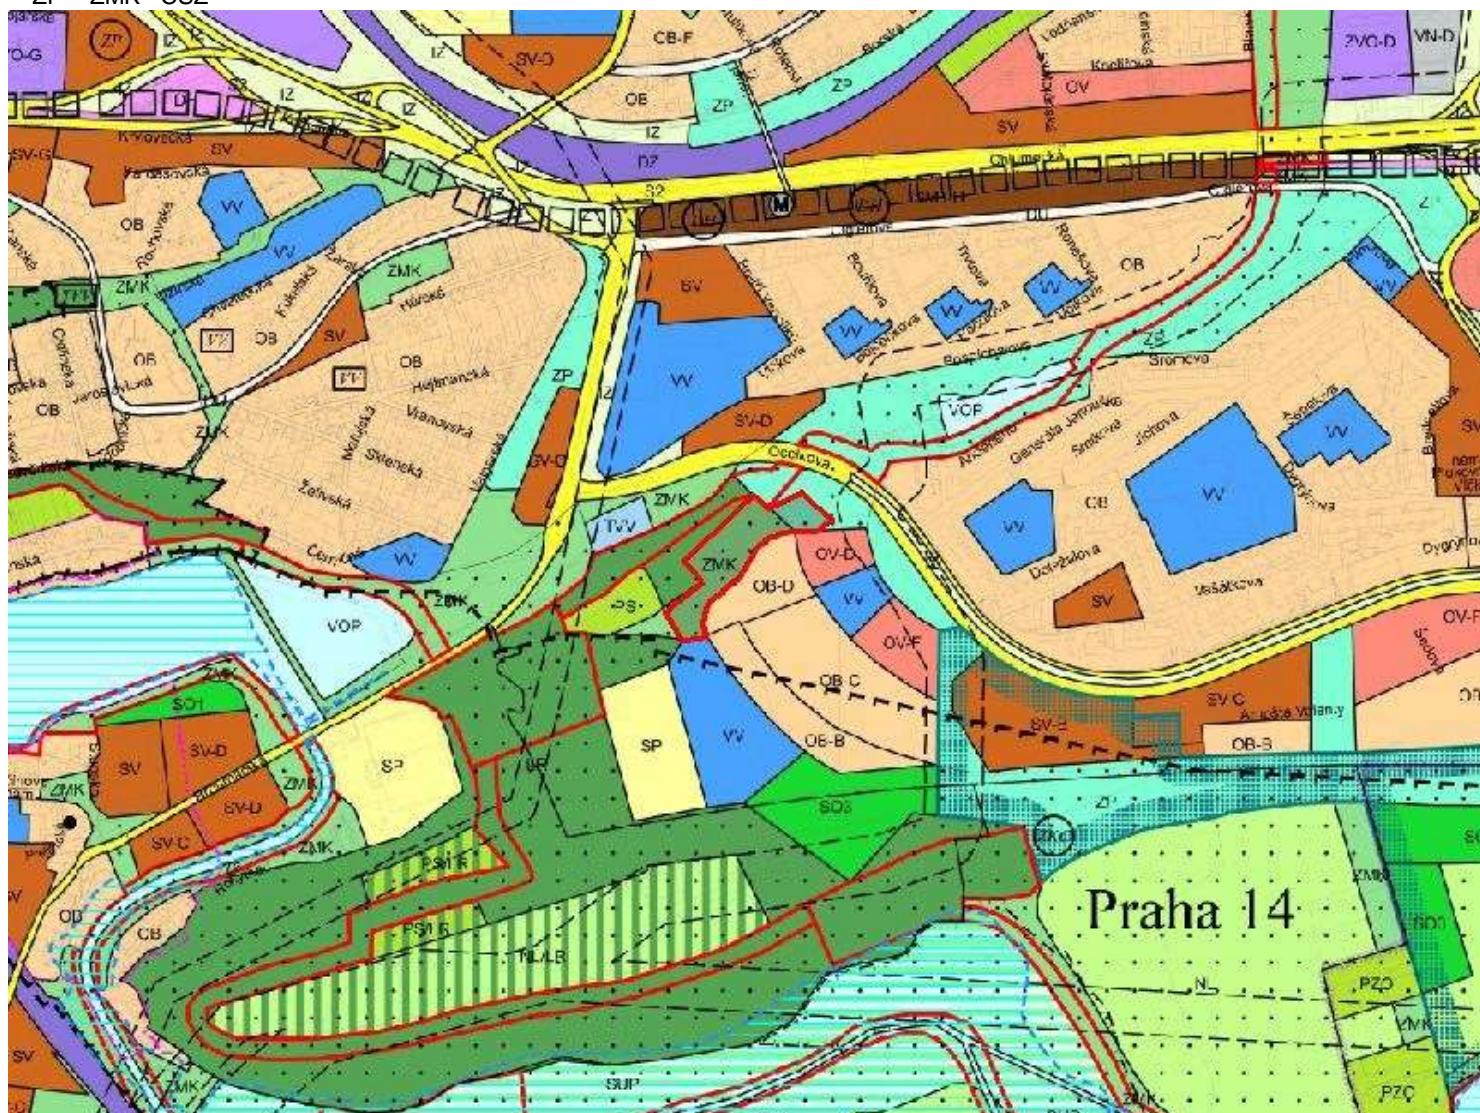

ZMĚNA č. Z 3261 / 16

MĚŘÍTKO 1 : 10 000

NAVRHOVANÁ ZMĚNA:

