

ZMĚNA Č. Z 3262 / 16

LOKALITA - městská část:	Praha 13
- katastrální území:	Stodůlky
- parc. číslo:	2313/1
DRUH:	jiné
PŘEDMĚT:	přeložka VTL plynovodu DN 300
PLATNÝ STAV V ÚP:	výkres č. 10 – stávající stav
NAVRHOVANÁ ZMĚNA:	výkres č. 10 - přeložka plynovodu
PŘEDPOKLÁDANÝ ROZSAH:	2905 m ²

ZMĚNA č. 3262/16

ORTOFOTOMAPA


MĚŘÍTKO 1:10 000



ZMĚNA č. 3262/16

PLATNÝ STAV ÚP: výkres č.10 - stávající stav

MĚŘITKO 1:10 000

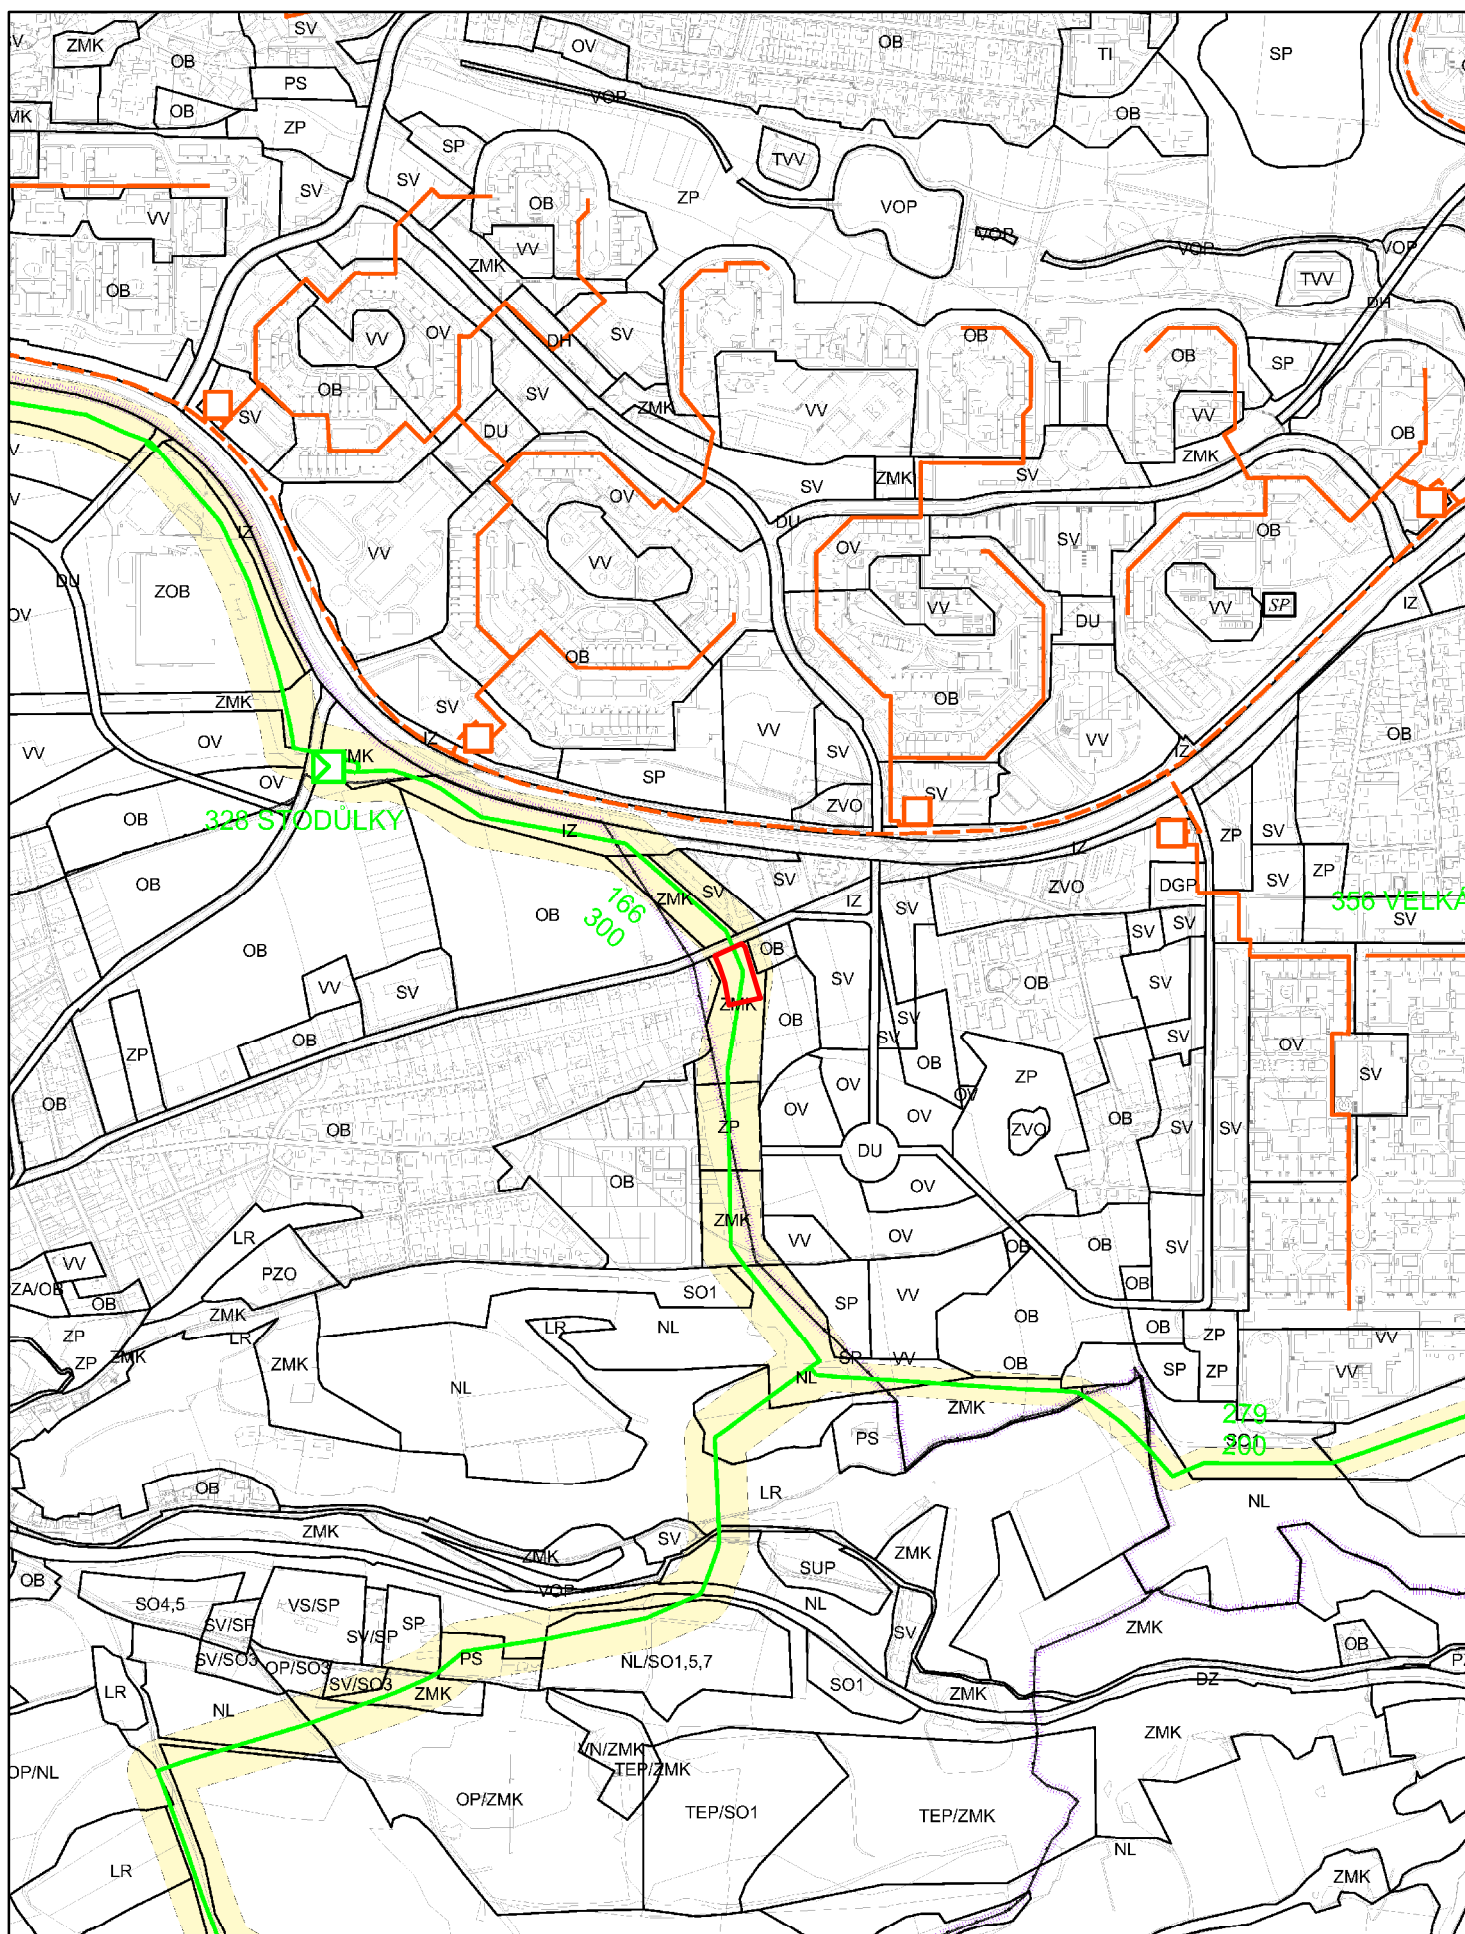

ZMĚNA č. 3262/16NAVRHOVANÁ ZMĚNA:  výkres č. 10 - přeložka plynovodu

MĚŘÍTKO 1:10 000

