


# NÁVRH ZADÁNÍ ZMĚN VLNY 16 ÚZEMNÍHO PLÁNU SÍDELNÍHO ÚTVARU HL.M.PRAHY

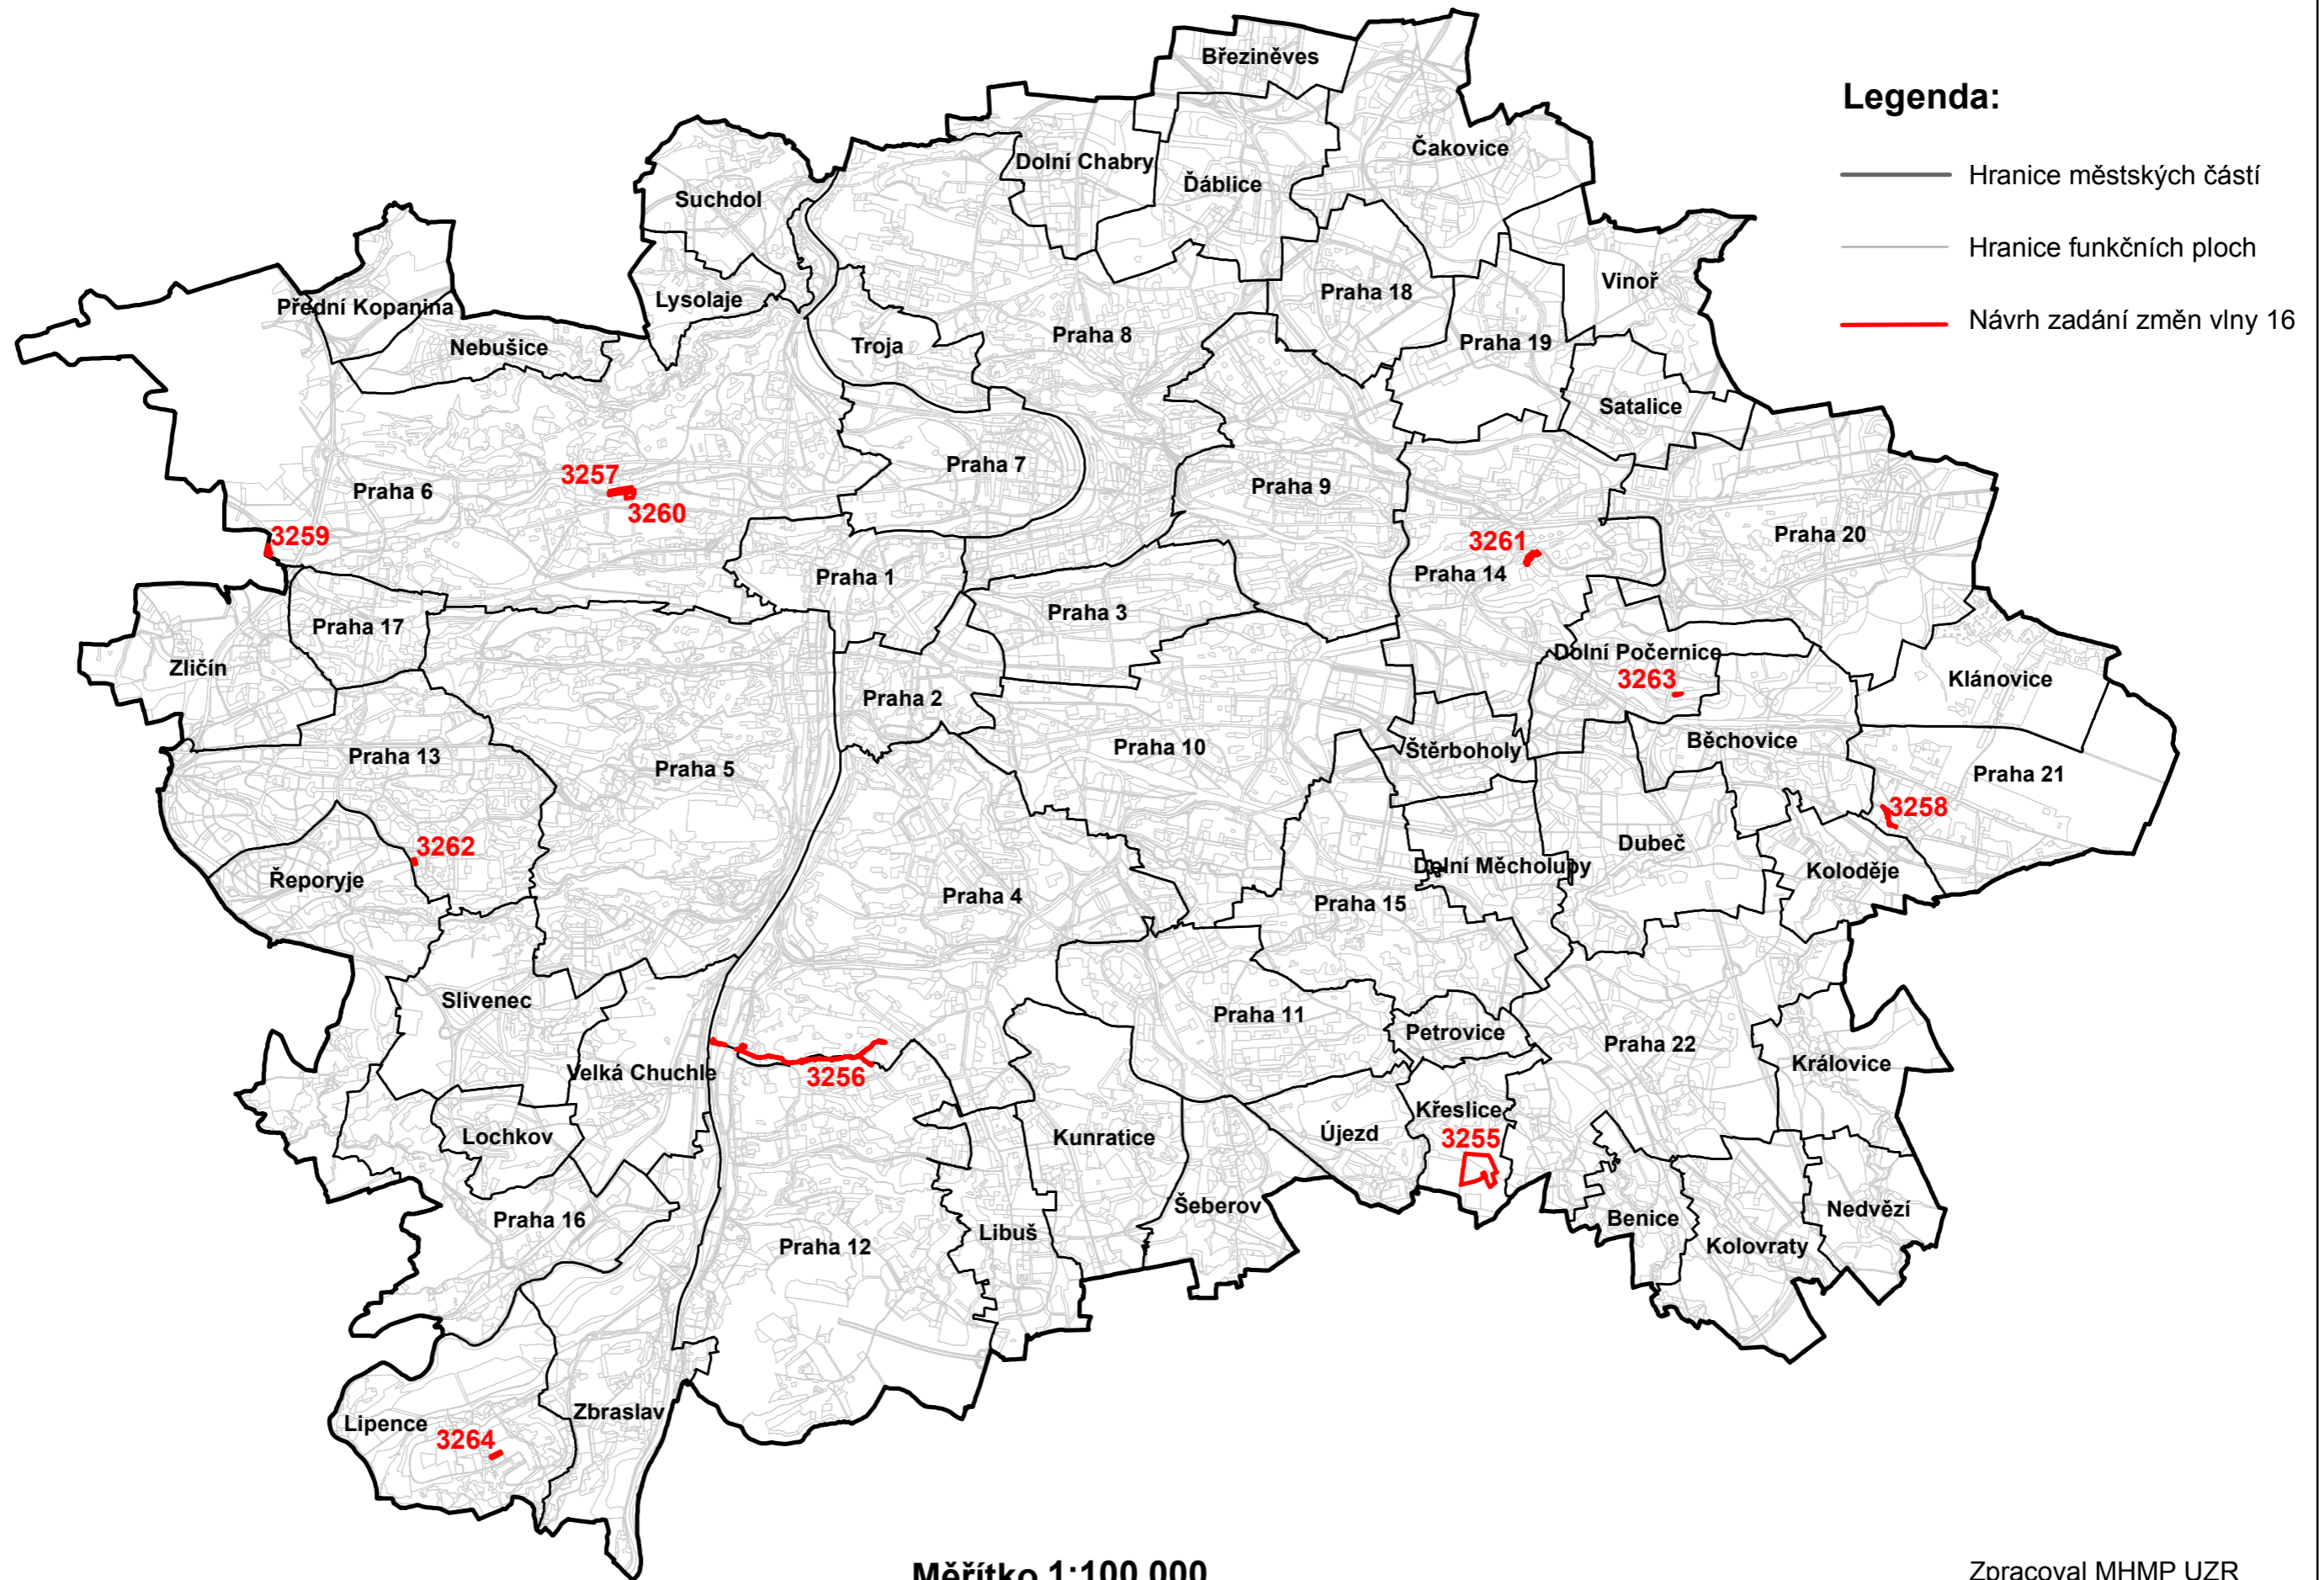

Měřítko 1:100 000

Zpracoval MHMP UZR  
V Praze dne 24.10.2018