


Výkres č. 4 – Plán využití ploch, platný stav k 1. 1. 2020

M 1 : 10 000

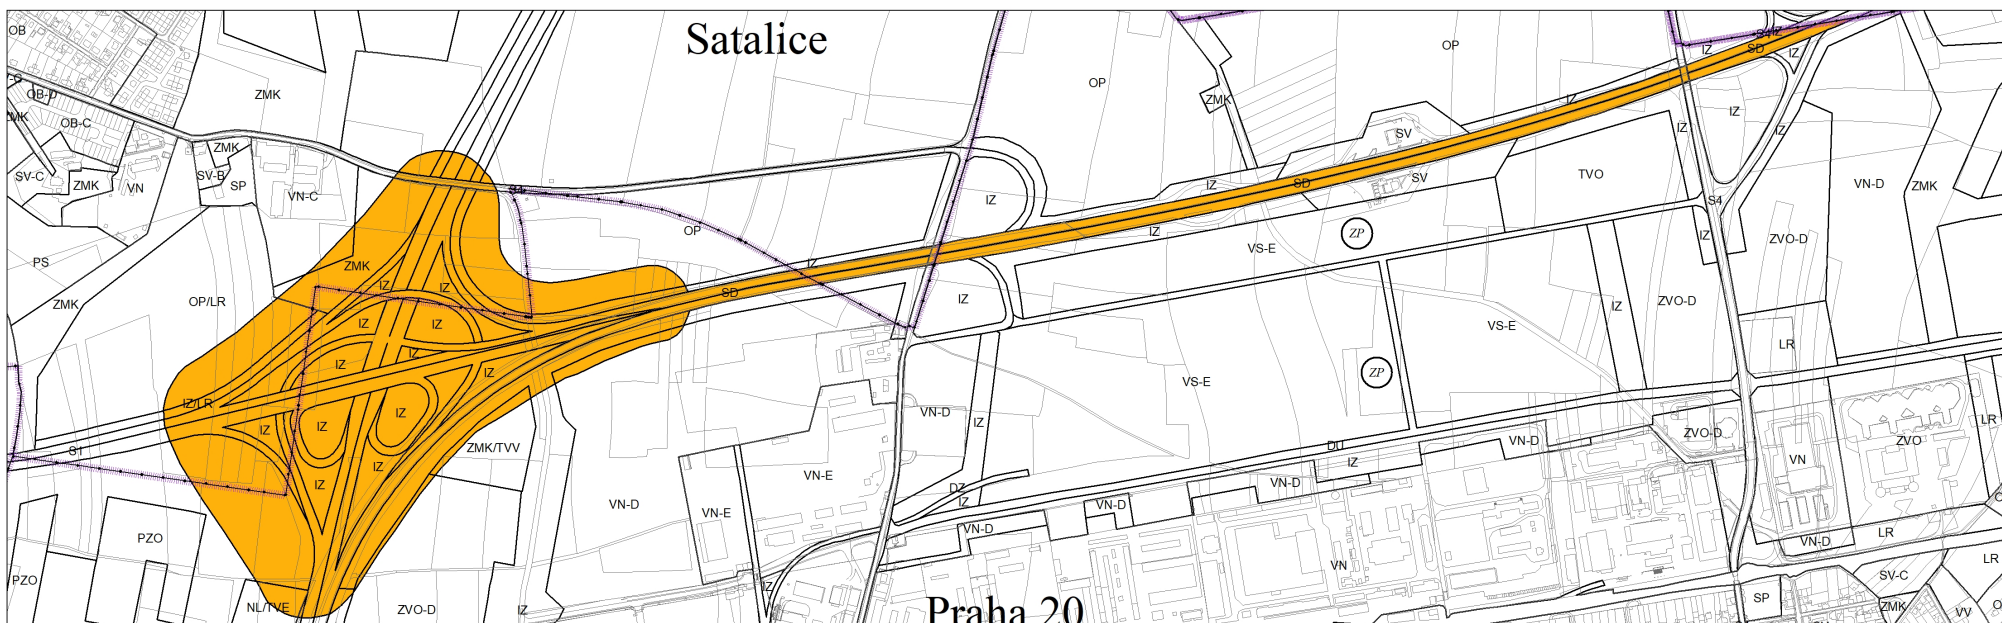

Zákras návrhu na pořízení změny schválený usnesením ZHMP č. 39/111 ze dne 6. 9. 2018

M 1 : 10 000