

ZM NA .

**Z 3282 / 018**

LOKALITA - m stská ást: Praha 4  
- katastrální území: Michle  
- parc. íslo: 2908/1, 2908/2, 2908/3, 2914/2, 2916/1, 2916/2, 2923/1, 2923/2, 2923/3, 2923/5, 2925/2, 2925/3, 2927/1, 2927/2, 2930/1, 2930/2, 2930/3, 2930/4, 2930/5, 2930/6, 2936/2, 2936/3, 2936/4, 2938/1, 2938/2, 2942, 3205/1, 3205/2, 3206/4, 3206/5

DRUH: zm na funk ního využití ploch

P EDM T: konverze areálu NAPAKO na bydlení a služby

PLATNÝ STAV V ÚP: nerušící výroby a služeb /VN/

NAVRHOVANÁ ZM NA: zele m stská a krajinná /ZMK/,  
všeobecn obytné /OV/,  
všeobecn smíšené /SV/

P EDPOKLÁDANÝ ROZSAH: 24287 m<sup>2</sup>




# ZM NA .

# Z 3282 / 018

PLATNÝ STAV ÚP:

M ÍTKO 1 : 10 000

VN

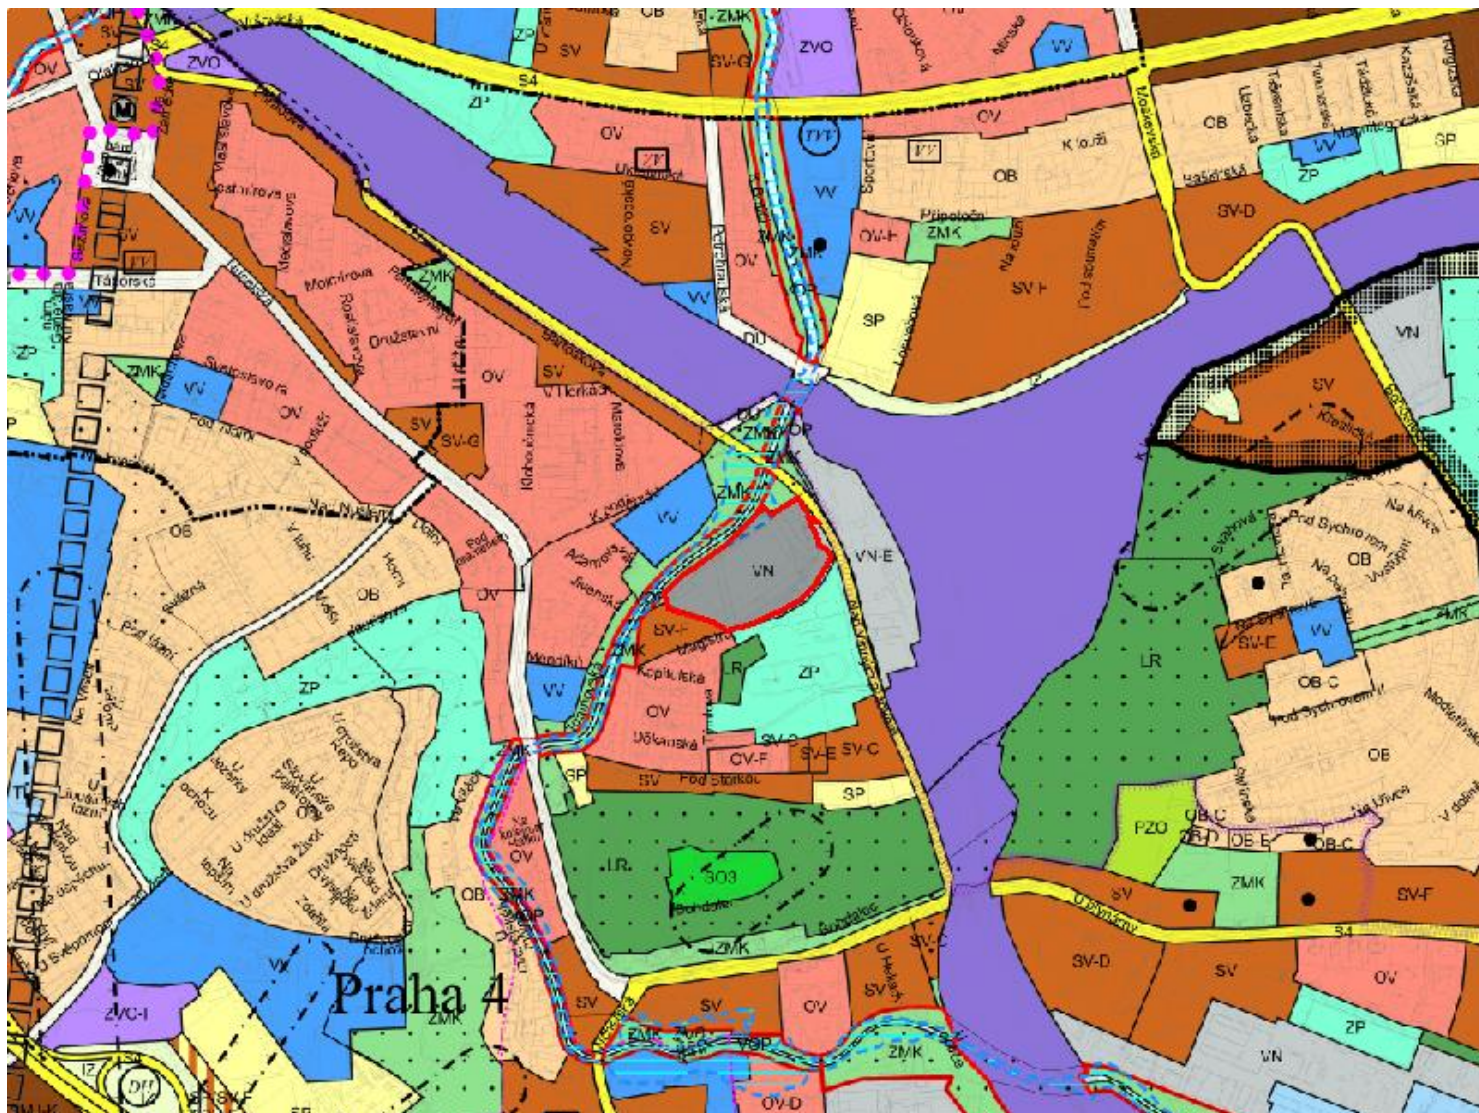

# ZM NA .

# Z 3282 / 018

NAVRHOVANÁ ZM NA:

M ÍTKO 1 : 10 000

ZMK OV SV

