

ZM NA .

Z 3288 / 018

LOKALITA - m stská ást:	Praha 9
- katastrální území:	Hloub tín
- parc. íslo:	1650/1, 1650/2, 1650/6, 1655/1, 1655/2, 1655/3, 1655/4, 1655/5, 1656, 1657
DRUH:	zm na funk ního využití ploch
P EDM T:	výstavba obytných a m stských objekt
PLATNÝ STAV V ÚP:	nerušící výroby a služeb /VN/
NAVRHOVANÁ ZM NA:	všeobecn obytné s kódem míry využití území F /OV-F/ všeobecn smíšené s kódem míry využití území J /SV-J/
P EDPOKLÁDANÝ ROZSAH:	14986 m ²




ZM NA .

Z 3288 / 018

PLATNÝ STAV ÚP:

M ÍTKO 1 : 10 000

VN

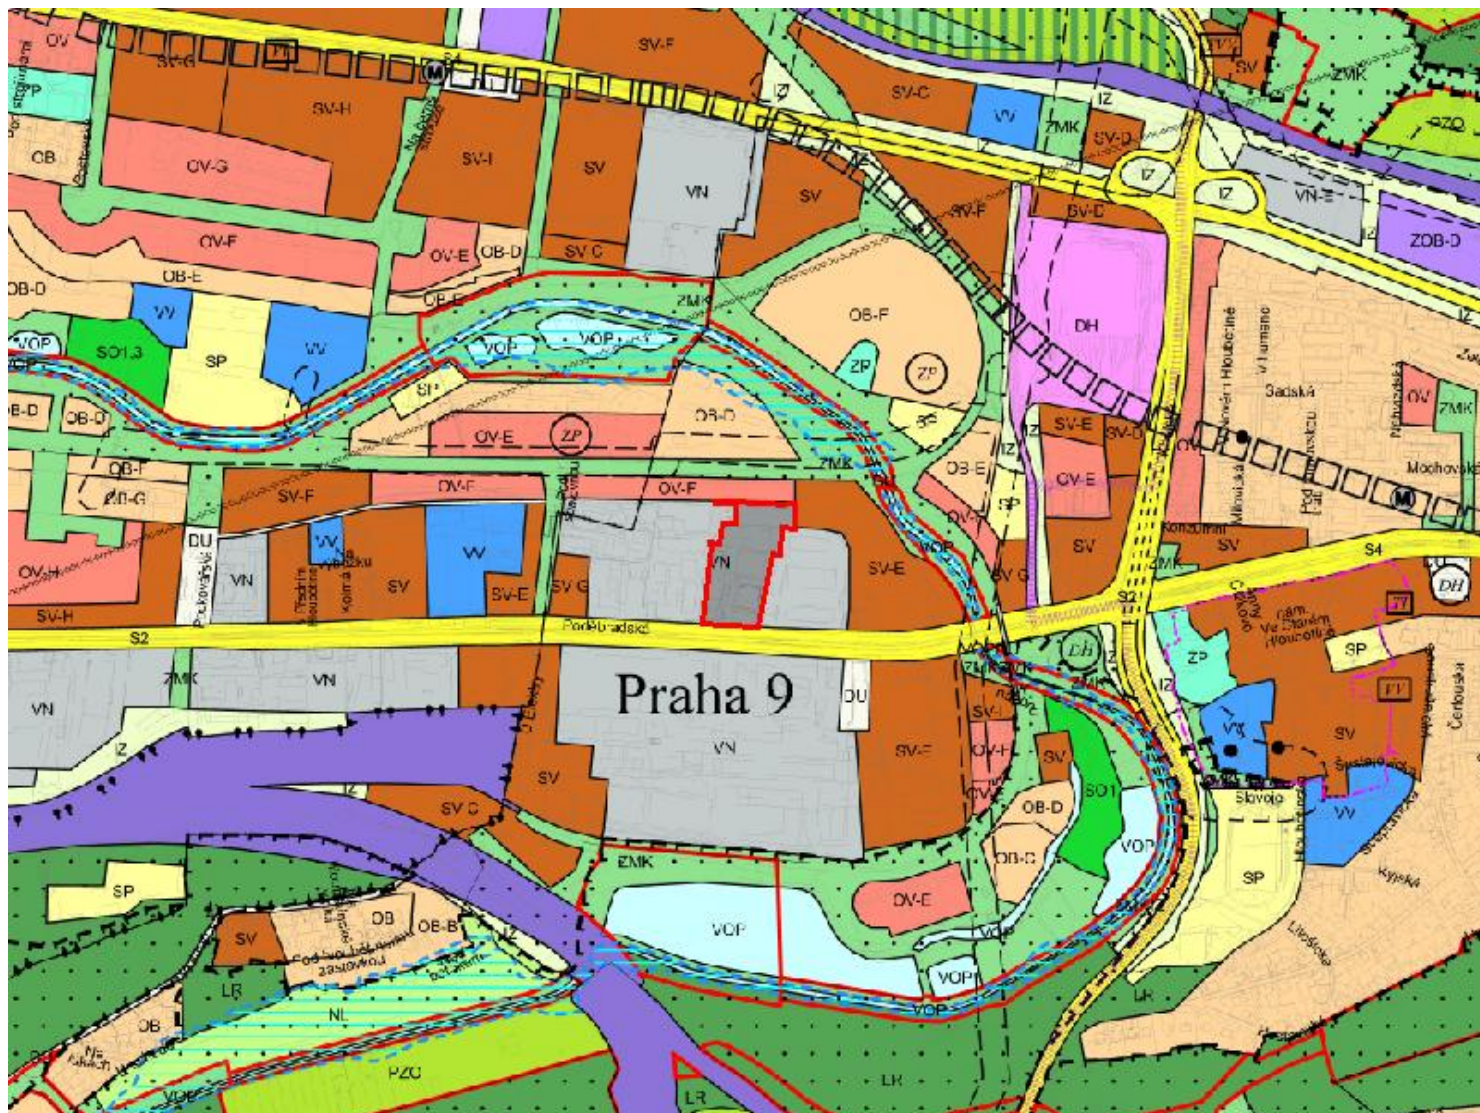

ZM NA .

Z 3288 / 018

NAVRHOVANÁ ZM NA:

M ÍTKO 1 : 10 000

OV-F SV-J

