


ZM NA .

**Z 3291 / 018**

LOKALITA - m stská ást:	Praha 14
- katastrální území:	Hloub tín
- parc. íslo:	254/3, 257/1, 257/5, 257/6, 257/7, 258/2
DRUH:	zm na funk ního využití ploch
P EDM T:	soubor garáží
PLATNÝ STAV V ÚP:	íst obytné /OB/ lesní porosty /LR/ celom stský systém zelen /CSZ/ všeobecn smíšené /SV/
NAVRHOVANÁ ZM NA:	
P EDPOKLÁDANÝ ROZSAH:	4729 m <sup>2</sup>



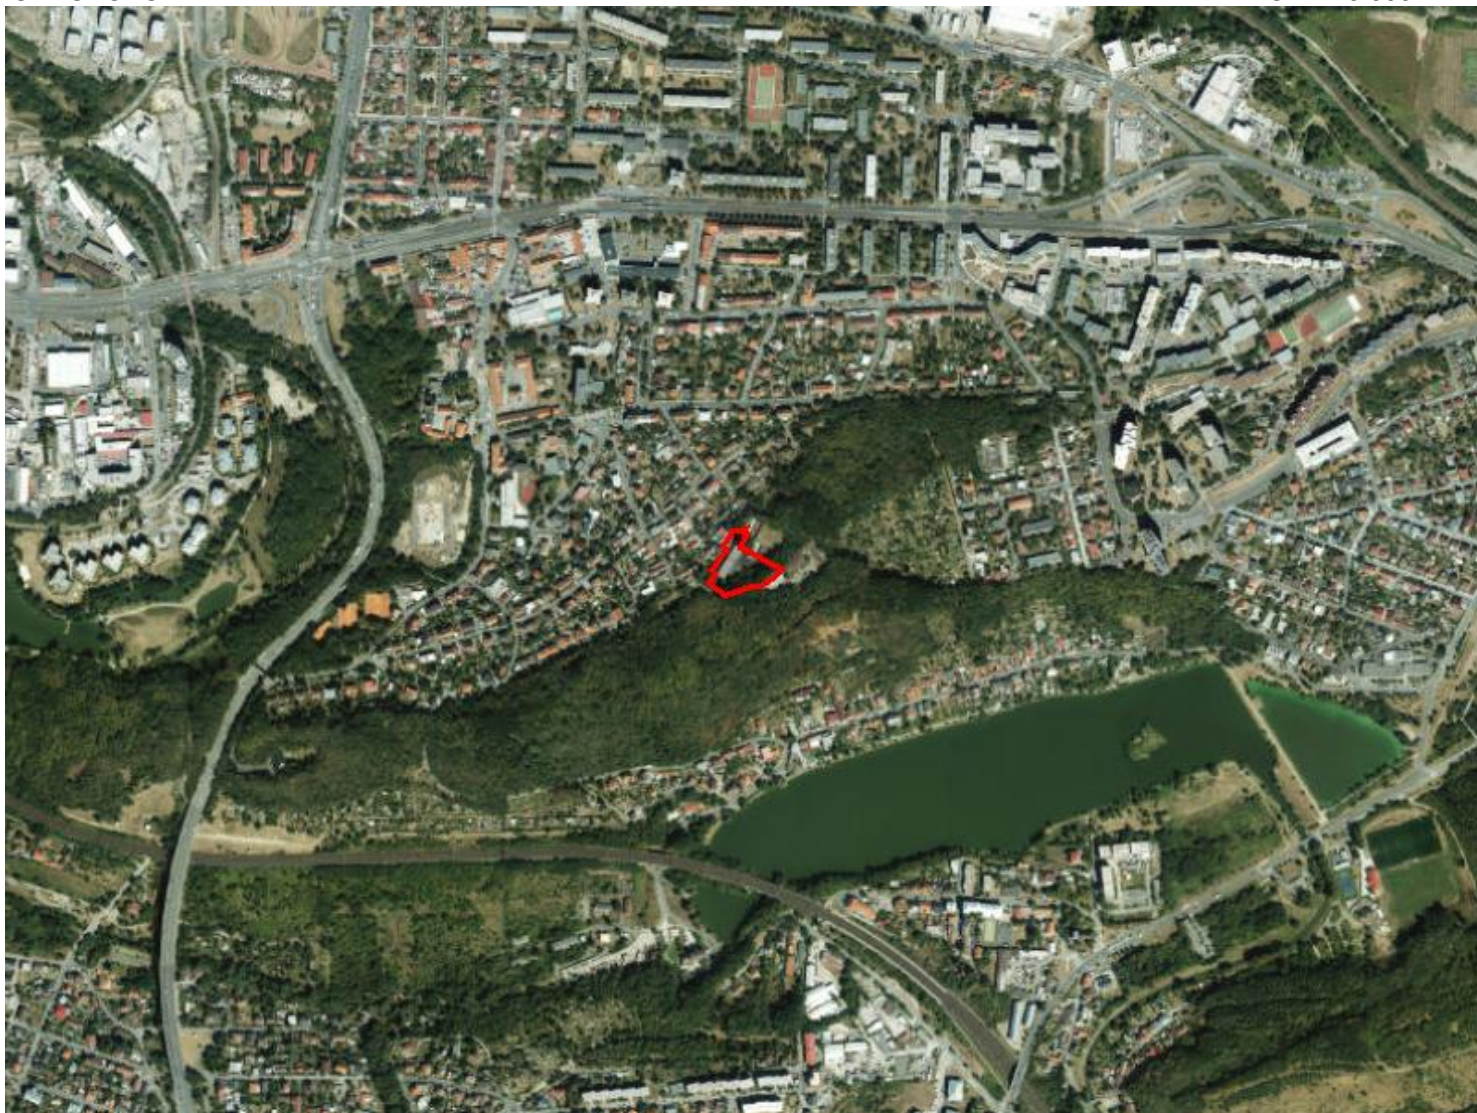


# ZM NA .

# Z 3291 / 018

PLATNÝ STAV ÚP:

M ÍTKO 1 : 10 000

OB LR CSZ

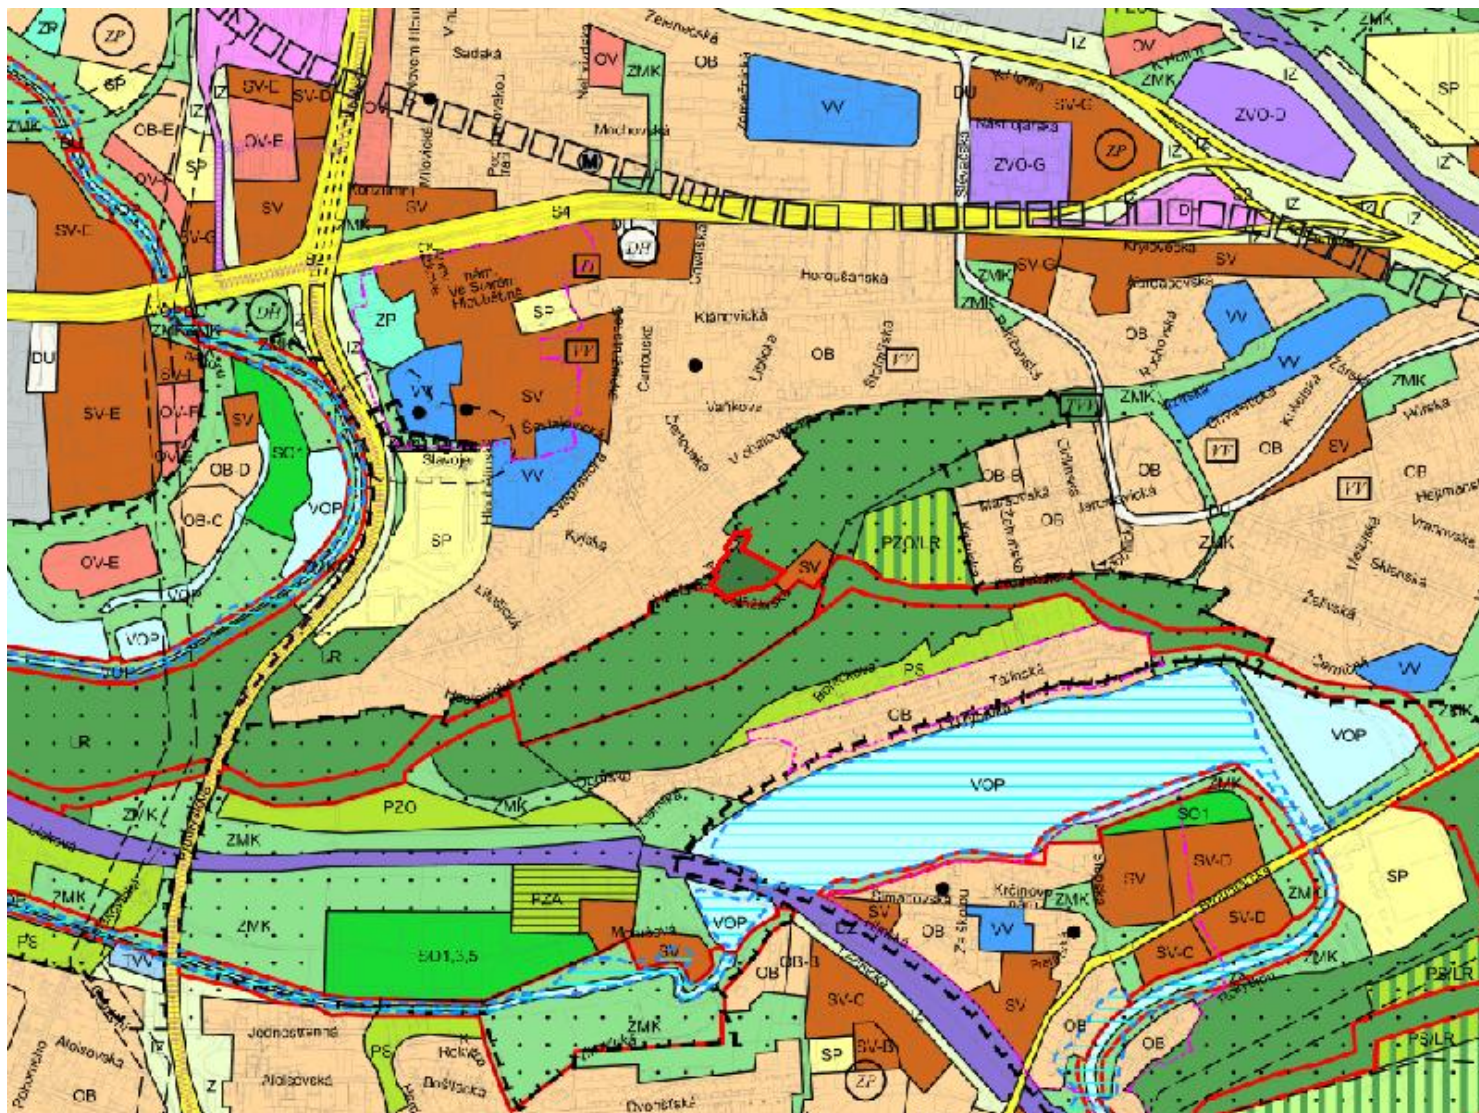

# ZM NA .

# Z 3291 / 018

NAVRHOVANÁ ZM NA:

M ÍTKO 1 : 10 000

SV

