

**ZM NA .****Z 3295 / 018**

LOKALITA - m stská ást: Praha 12  
- katastrální území: Komo any , Mod any  
- parc. íslo: 100, 108, 113/1, 113/2, 113/3, 114/1, 114/2, 114/3, 114/4, 27/63, 32, 38, 39, 40, 42, 44, 783/1, 783/2, 90/1, 90/4, 90/5, 96, 98, 3225, 3227/1, 3227/2, 3228, 3229, 3230, 3231, 3232, 3233, 3235/1, 3235/2, 3236/1, 3236/2, 3237, 3238, 3240, 3255/1, 3255/11, 3255/12, 3255/3, 3628/10, 3628/6, 3628/8, 3628/9, 3631, 3632, 3633, 3641/2, 3641/3, 3643, 3645/1, 3676/2, 3679, 3680, 3689/3, 3690/1, 3690/2, 3692/1, 3692/2, 3835/1, 3835/76, 3873, 3883/1, 3886, 4083, 4085, 4100/14, 4100/34, 4100/36, 4105, 4107, 4108


DRUH: zm na funk ního využití ploch  
vymezení funkce VPS

P EDM T: trasa tramvaje Mod any - Komo any

PLATNÝ STAV V ÚP: trat a za ízení železni ní dopravy, nákladní terminály /DZ/,  
zele m stská a krajinná /ZMK/ - plochy a za ízení hromadné dopravy  
osob, parkovišt P+R /DH/

NAVRHOVANÁ ZM NA: plochy a za ízení hromadné dopravy osob, parkovišt P+R /DH/,  
ve ejn prosp šná stavba /VPS/

P EDPOKLÁDANÝ ROZSAH: 21836 m<sup>2</sup>

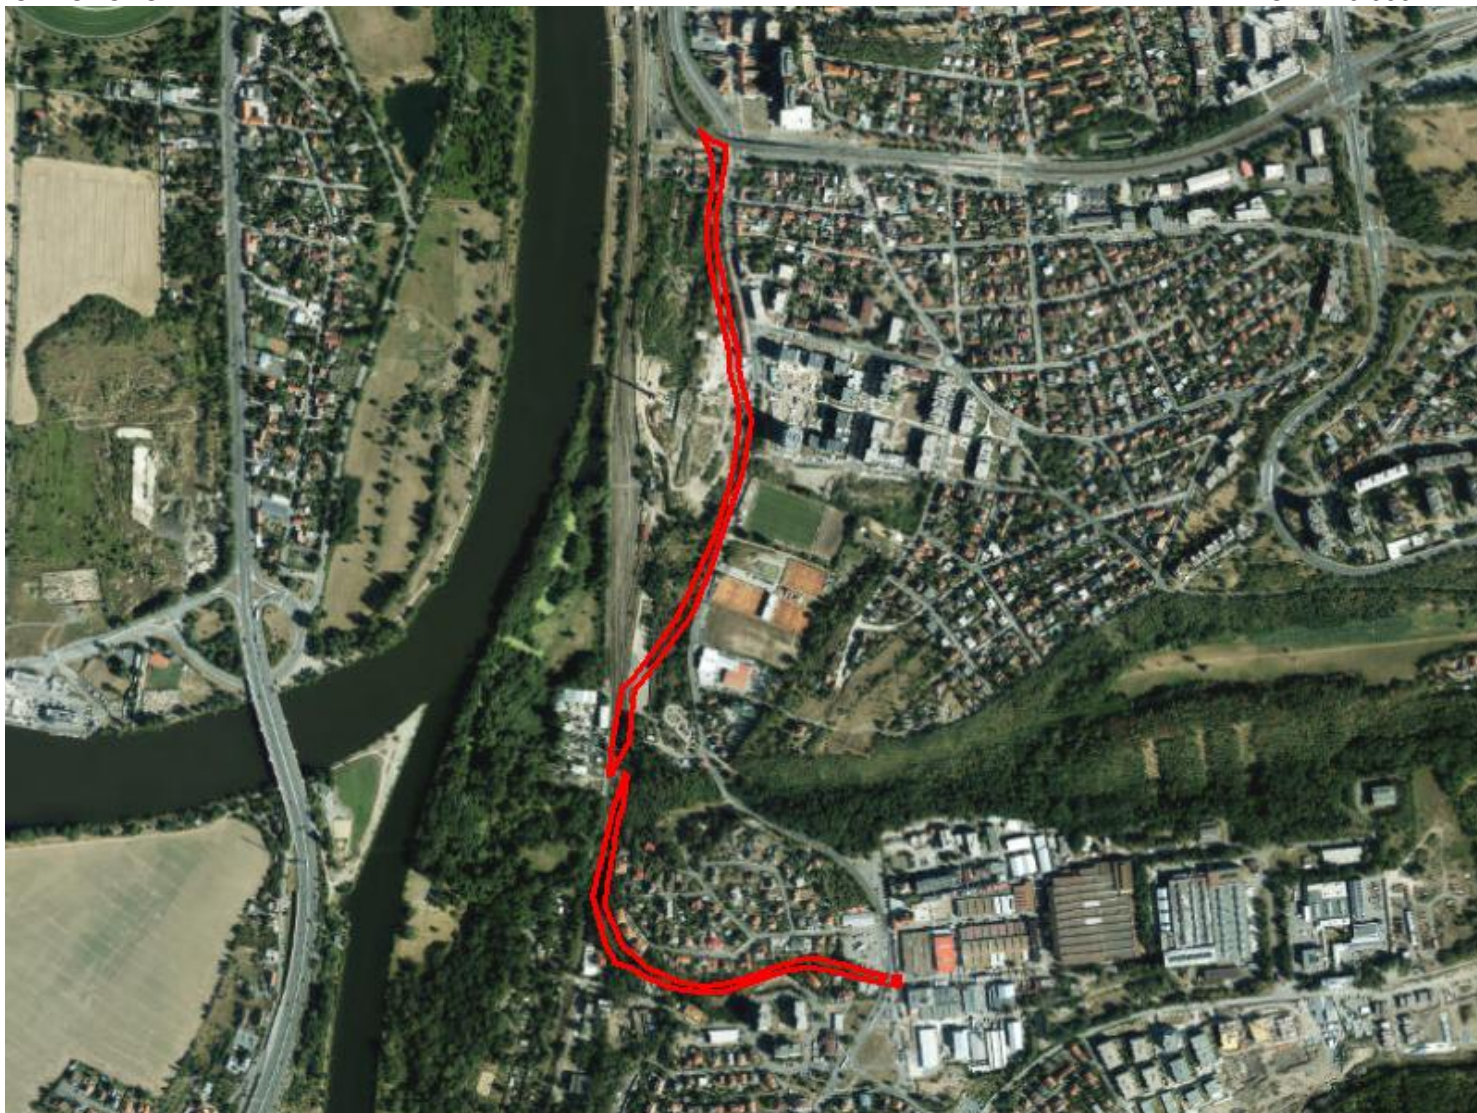




# ZM NA .

# Z 3295 / 018

PLATNÝ STAV ÚP:

M ÍTKO 1 : 10 000

DZ ZMK / DH

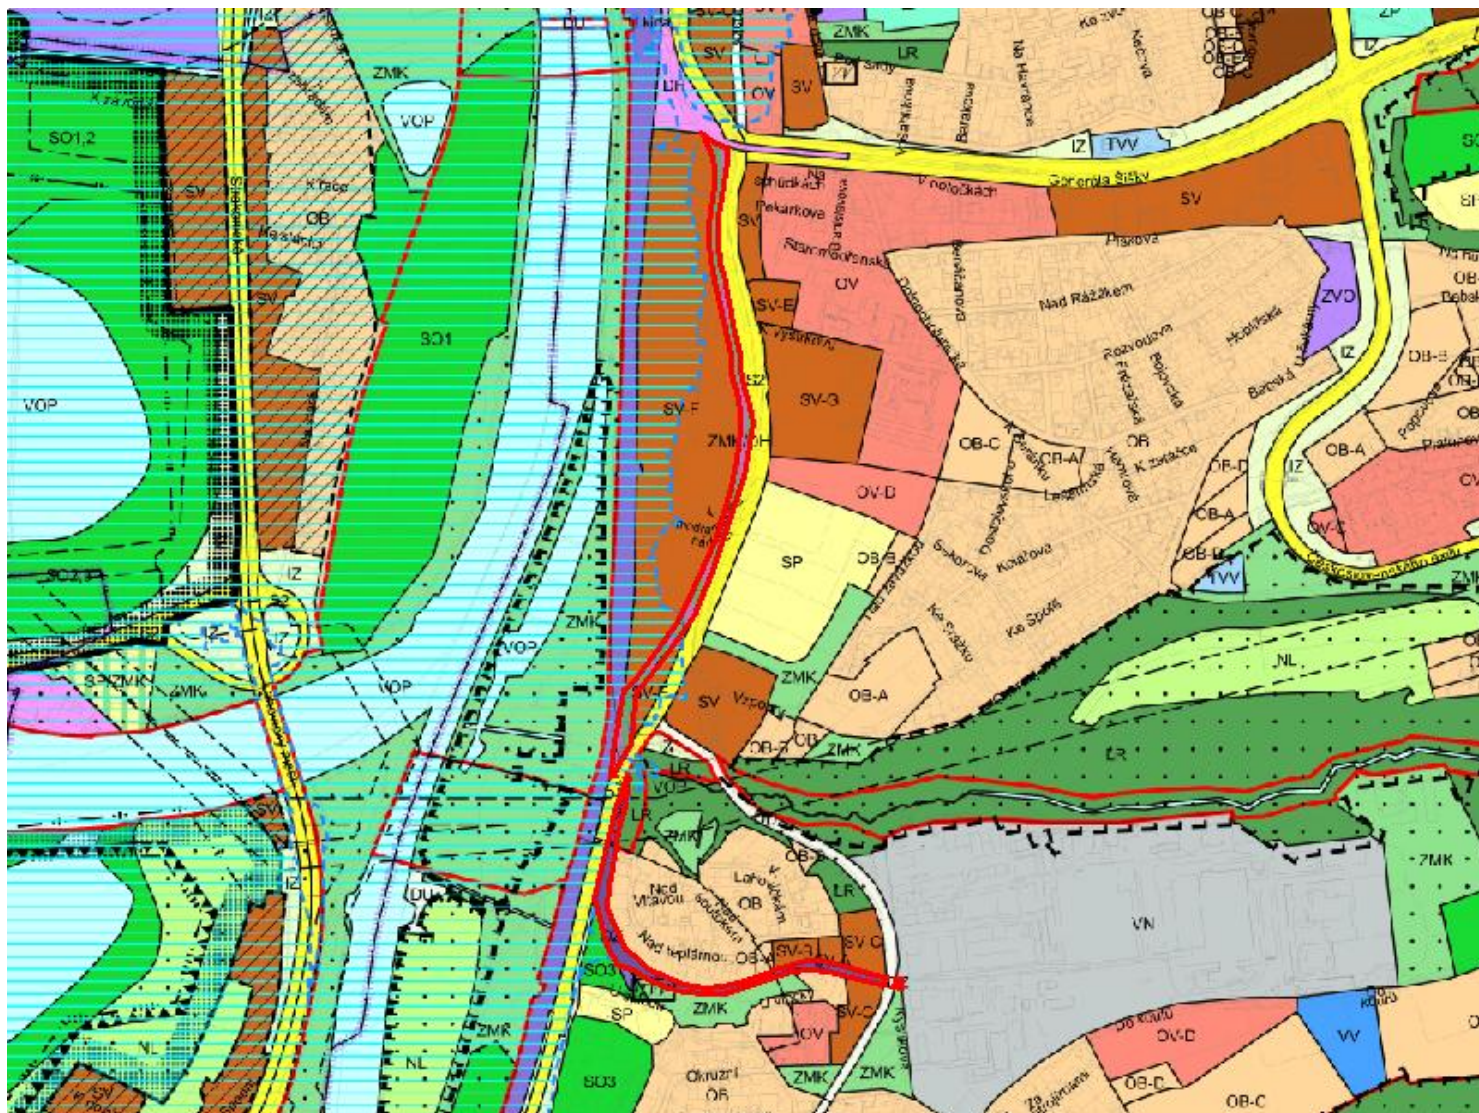

# ZM NA .

# Z 3295 / 018

NAVRHOVANÁ ZM NA:

M ÍTKO 1 : 10 000

DH VPS

