

ZM NA .

Z 3297 / 018


LOKALITA - m stská ást:	Praha - Kunratice
- katastrální území:	Kunratice
- parc. íslo:	1868/6
DRUH:	zm na funk ního využití ploch
P EDM T:	zásobní zahrada v . p stební innosti
PLATNÝ STAV V ÚP:	lesní porosty /LR/, celom stský systém zelen /CSZ/ zahradnictví /PZA/
NAVRHOVANÁ ZM NA:	
P EDPOKLÁDANÝ ROZSAH:	3017 m ²



PLATNÝ STAV ÚP:

M ÍTKO 1 : 10 000

LR CSZ

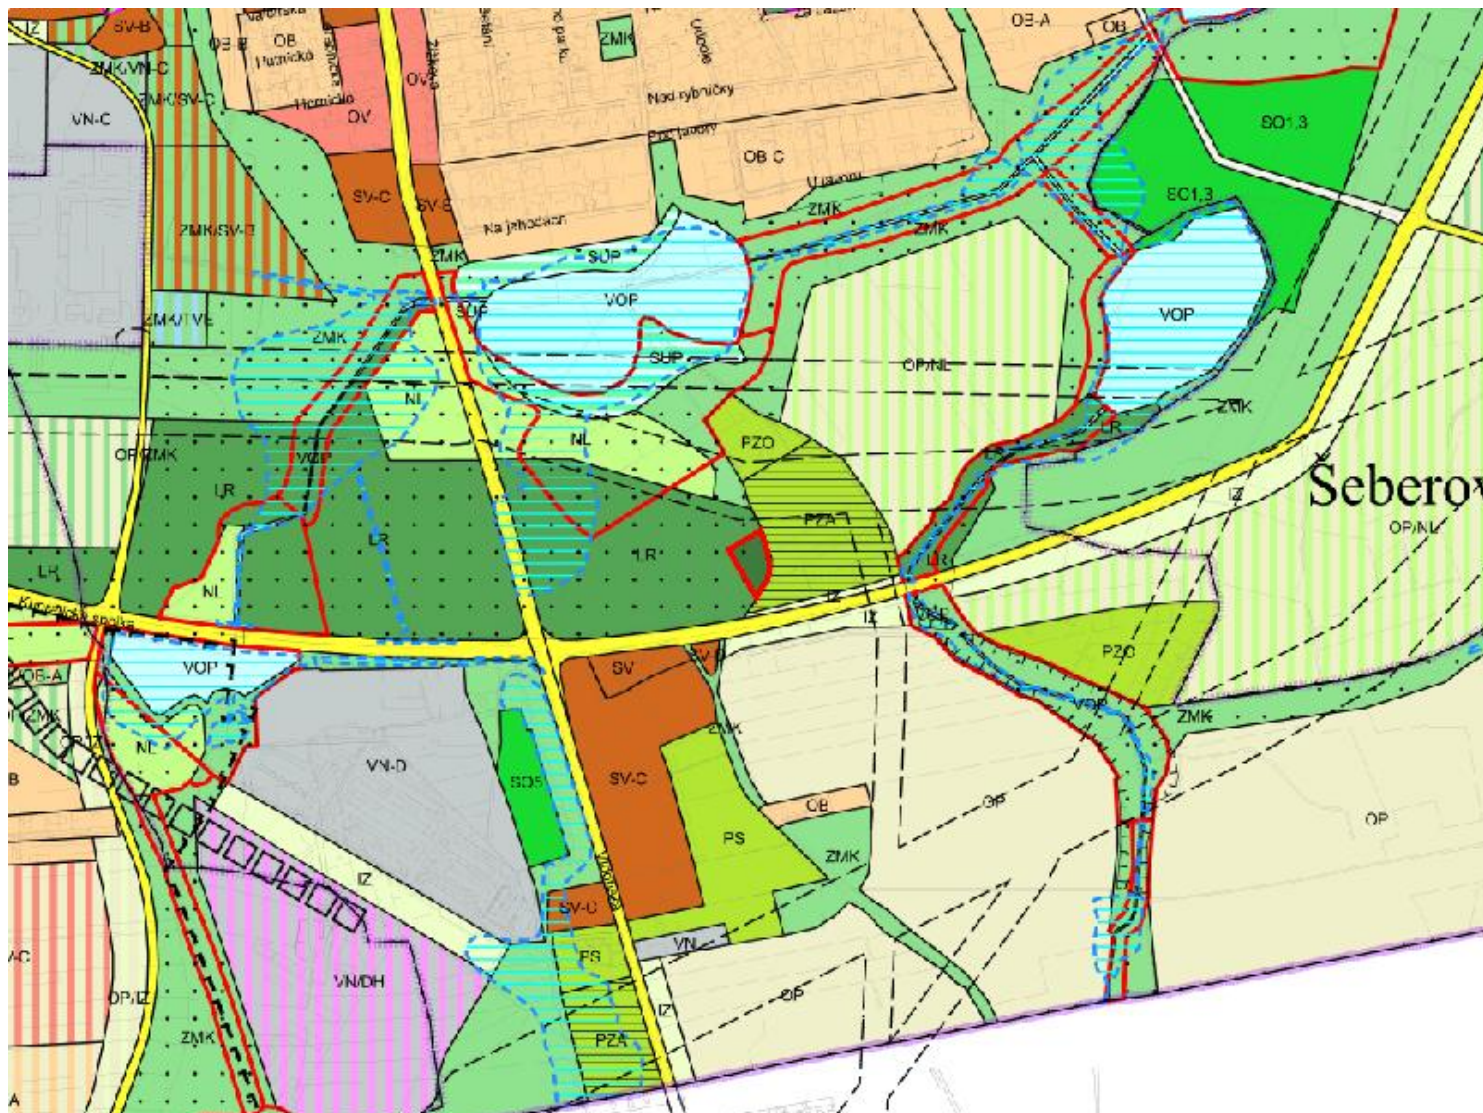

ZM NA .

Z 3297 / 018

NAVRHOVANÁ ZM NA:

M ÍTKO 1 : 10 000

PZA

